MĚSTSKÁ ČÁST PRAHA 21
ÚŘAD MĚSTSKÉ ČÁSTI
ODBOR ŽIVOTNÍHO PROSTŘEDÍ A DOPRAVY
STAROKLÁNOVICKÁ 260, 190 16 PRAHA 9, TEL.: 281 012 911, FAX: 281 971 531, POSTA@PRAHA21.CZ

mc21es684f1d90

VÁŠ DOPIS ČJ:
ZE DNE:
NAŠE ČJ.: UMCP21/14086/2017/OZPD/Koz
SPIS. ZN.: SZ/UMCP21/14086/2017/2
VYŘIZUJE: JUDr. Vladimíra Kozáková
TEL.: 777709604
E-MAIL: vladimira.kozakova@praha21.cz
DATUM: 06.10.2017

Městská část Praha-Běchovice
Za Poštovskou zahradou 479
190 11 Praha

Opatření obecné povahy

MČ Praha 21, ÚMČ, odbor životního prostředí a dopravy, silniční správní úřad, jako příslušný správní úřad dle ust. § 124 odst. 6 zákona č. 361/2000 Sb., o provozu na pozemních komunikacích a o změně některých zákonů, ve znění pozdějších předpisů, (dále jen „zákon o provozu na pozemních komunikacích“) a podle ust. § 171 a § 173 odst. 1 zákona č. 500/2004 Sb., (správní řád), ve znění pozdějších předpisů, na základě posouzení žádosti paní Moniky Fetrlové o stanovení přechodné úpravy provozu na pozemní komunikaci v rámci vybudování přípojek inženýrských sítí - vodovodní a kanalizační pro pozemek parc.č. 278/2, k.ú. Běchovice a po projednání s příslušným orgánem Policie ČR, Krajské ředitelství Policie hl.m. Prahy – odbor služby dopravní policie, čj.: KRPA-354859-1/Čj.-2017-0000DŽ

vydává

podle ust. § 77 odst. 1 písm. c); ust. § 78 zákona č. 361/2000 Sb., (zákon o provozu na pozemních komunikacích), ve znění pozdějších předpisů, vyhlášky č. 294/2015 Sb., kterou se provádějí pravidla provozu na pozemních komunikacích, ve znění pozdějších předpisů, **opatření obecné povahy - stanovení přechodné úpravy provozu** na pozemní komunikaci **Jana Karafiáta, k.ú. Běchovice** spočívající v umístění dopravního značení a zařízení podle přiložené dokumentace, která je nedílnou součástí tohoto stanovení, za níže uvedených podmínek pro jejich realizaci:

a) Osazení dopravního značení a zařízení bude provedeno v souladu s vyjádřením Policie ČR, Krajského ředitelství Policie hl.m. Prahy – odboru služby dopravní policie ze dne 02.10.2017, čj: KRPA-3548591/Čj.-2017-0000DŽ, TP 65 a vyhláškou č. 294/2015 Sb., kterou se provádějí pravidla provozu na pozemních komunikacích.

b) Dopravní značky musí být v reflexním provedení v základní velikosti. Veškeré dopravní značení bude osazeno na odpovídajících nosičích. Umístěním dopravního značení nesmí být narušeno vnímání dopravní situace.

c) Instalace a umístění dopravního značení bude provedeno tak, aby nebránilo provádění údržby komunikace.

d) MČ Praha 21, ÚMČ, odbor životního prostředí a dopravy, silniční správní úřad může toto stanovení úpravy provozu na pozemních komunikacích změnit, upravit, doplnit, popřípadě zrušit, bude-li si to vyžadovat veřejný zájem nebo v případě, že dopravní značení bude umístěno v rozporu se stanovenými podmínkami.

e) Instalace dopravního značení a zařízení bude provedena v souladu s ust. zák.č. 361/2000 Sb. a prováděcí vyhlášky pro akci, která se uskuteční **v celkovém termínu od 01.11.2017 do 10.11.2017.**

Stanovení dopravního značení nenahrazuje povolení, stanovisko, posouzení, případně jiné opatření dotčeného správního úřadu vyžadované zvláštními předpisy.

Odůvodnění:

Dne 27.09.2017 požádala paní Monika Fetrlová o stanovení přechodné úpravy provozu na výše uvedené pozemní komunikaci k vybudování přípojek inž. sítí. K žádosti dala souhlas MČ Praha – Běchovice smlouvou uzavřenou dne 31.08.2017 a Policie ČR, která vydala souhlasné závazné stanovisko dne 02.10.2017.

Poučení o opravném prostředku:

Opatření obecné povahy nabývá účinnosti ve lhůtě stanovené zákonem č. 361/2000 Sb., zákon o provozu na pozemních komunikacích. Ve smyslu ust. § 173 odst. 2 zák.č. 500/2004 Sb., správního řádu, proti opatření obecné povahy nelze podat řádný opravný prostředek. Ve smyslu ust. § 101 a násl. soudního řádu správního je možný přezkum u soudu.

Ing. Jana Gurovičová

pověřená vedením odboru životního prostředí a dopravy

Za správnost vyhotovení: JUDr.V.Kozáková

Přílohy: Situace dopravního značení

K vyvěšení na ÚD;

Rozdělovník:

1/ Paní Monika Fetrlová, poštovní přepravou

2/ MČ Praha – Běchovice – do datové schránky

2/ Policie ČR, KŘPHMP, OSDP - do datové schránky.

KOORDINAČNÍ SITUACE M 1:200

POLICIE ČESKÉ REPUBLIKY
KRAJSKÉ ŘEDITELSTVÍ POLICIE
HLAVNÍHO MĚSTA PRAHY
ODBOR SLUŽBY DOPRAVNÍ POLICIE 17
ODDĚLENÍ DOPRAVNÍHO INŽENÝRSTVÍ
140 21 PRAHA 4, KONGRESOVÁ 2

Příloha k písemnému stanovisku
KRPA-354 859-1 /ČJ-2017-0000DŽ
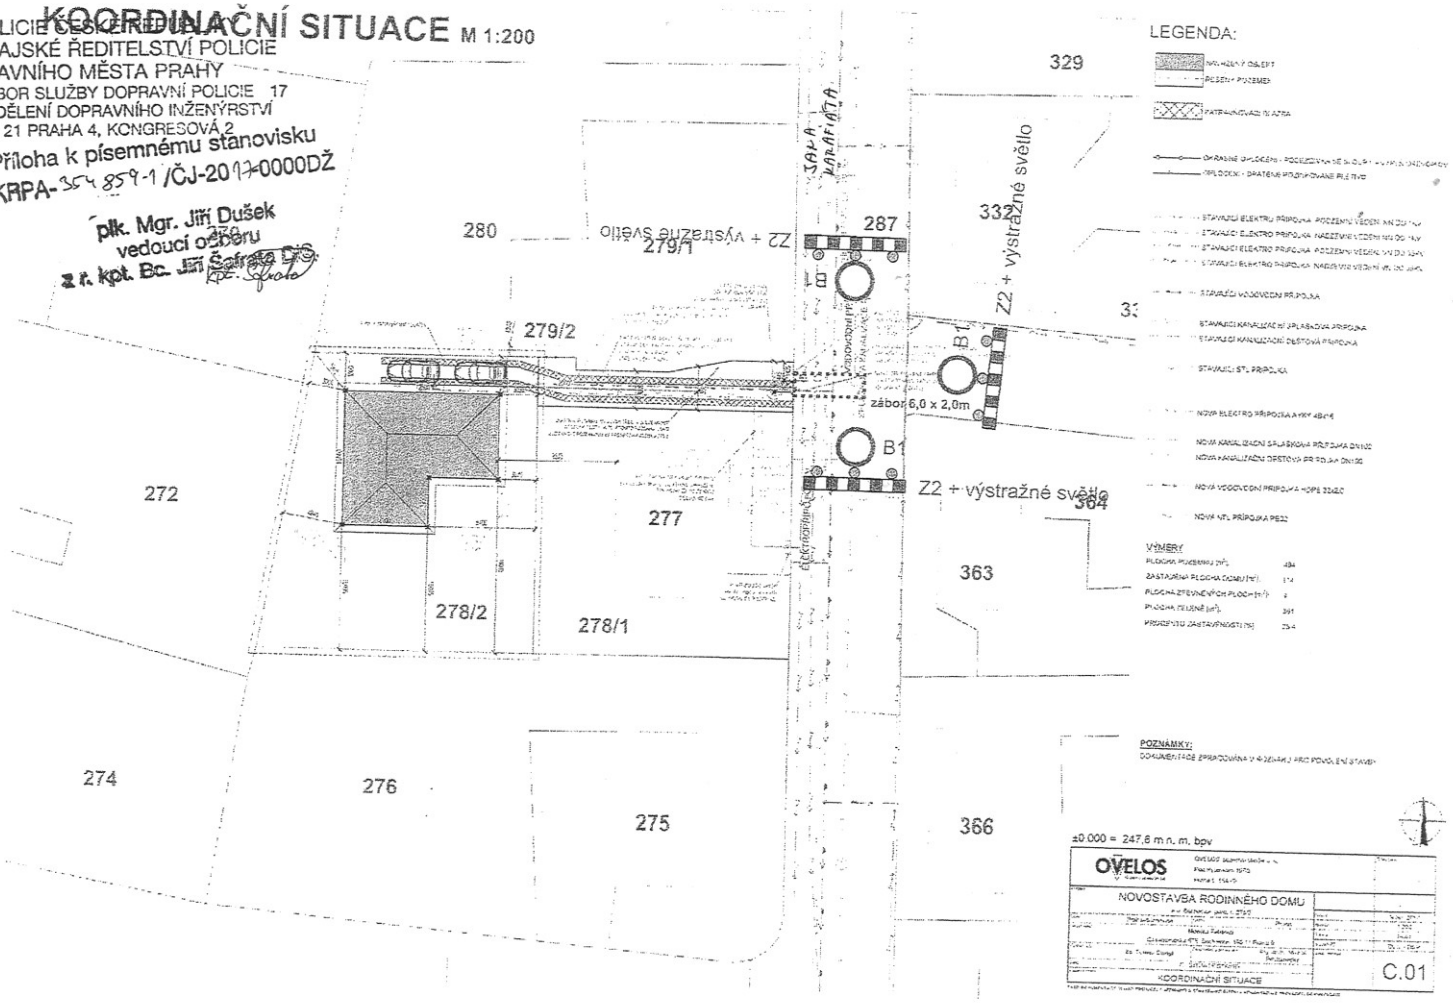
plk. Mgr. Jiří Dušek
vedoucí oddělení
z.r. kpt. Bc. Jiří Šafrata DiS.