


2.NP			
Č.M.	ÚČEL MÍSTNOSTI	PLOCHA	PODLAHA
2.01	SCHODIŠTĚ	15,3	DŘEVĚNÁ KONSTRUKCE
2.02	VSTUP	20,3	DŘEVĚNÁ PRKNA
2.03	SPOL. MÍSTNOST	119,0	DŘEVĚNÁ PRKNA
CELKEM		154,6m <sup>2</sup>	

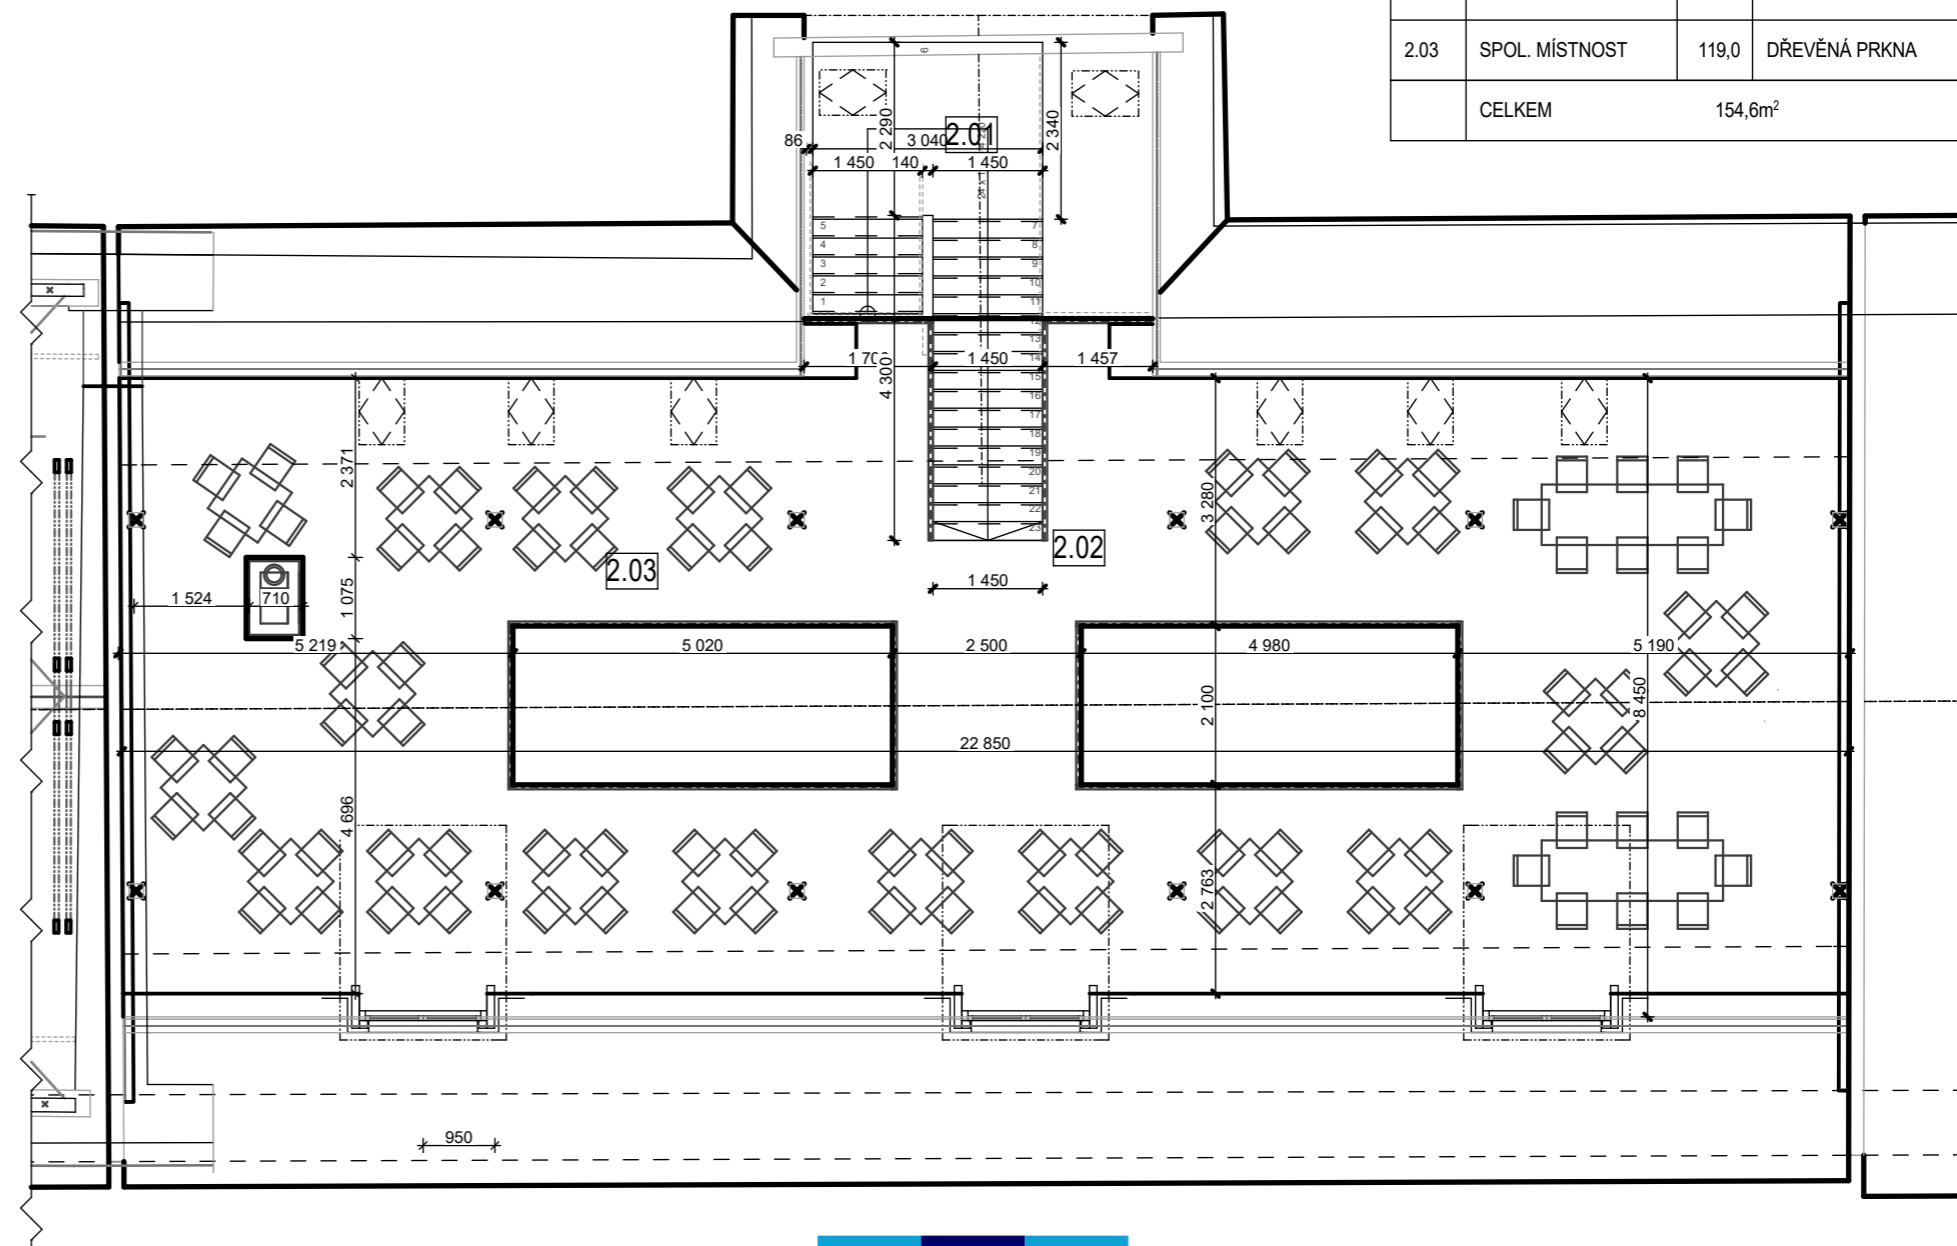

K Hrušovu 2/293, 10203, Praha 10, 281004688 STAVEBNÍ PROJEKCE

<b>INVESTOR</b>	<b>MČ Praha Běchovice</b> Českobrodská 3, 190 11	<b>KONTROLOVAL</b>	Ing. Stojan Z.
<b>MÍSTO STAVBY</b>	Českobrodská 1	<b>OKRES</b>	Praha - Běchovice
<b>STAVBA</b>	<b>Stará pošta - rekonstrukce objektu stodoly na kulturní zařízení</b>	<b>ZAKÁZKOVÉ ČÍSLO</b>	247-15S
	Pasport_2020	<b>STUP. DOKUMENTACE</b>	skut.provedení
<b>OBJEKT</b>	<b>2.NP půdorys</b>	<b>DATUM - FORMÁT</b>	02/2020
		<b>MERÍTKO VÝKRESU</b>	1:100
		<b>CÁST DOKUMENTACE</b>	<b>C.PRÍLOHY</b>
		01	b