




JIŽNÍ POHLED

SITUACE
1:500

VÝCHOUDNÍ POHLED

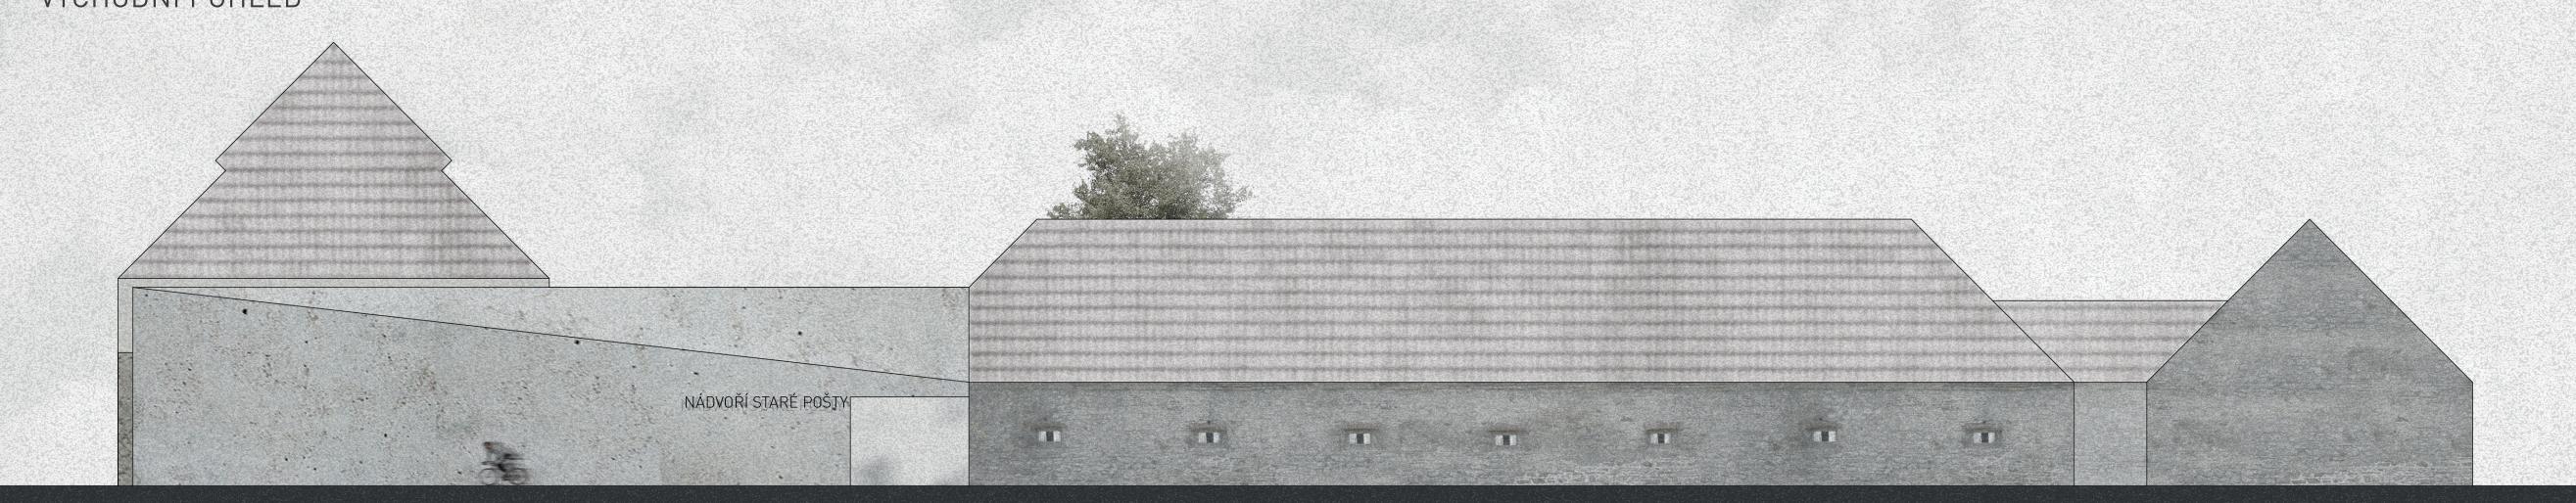

VÝCHOUDNÍ ŘEZ



SEVERNÍ ŘEZ

