


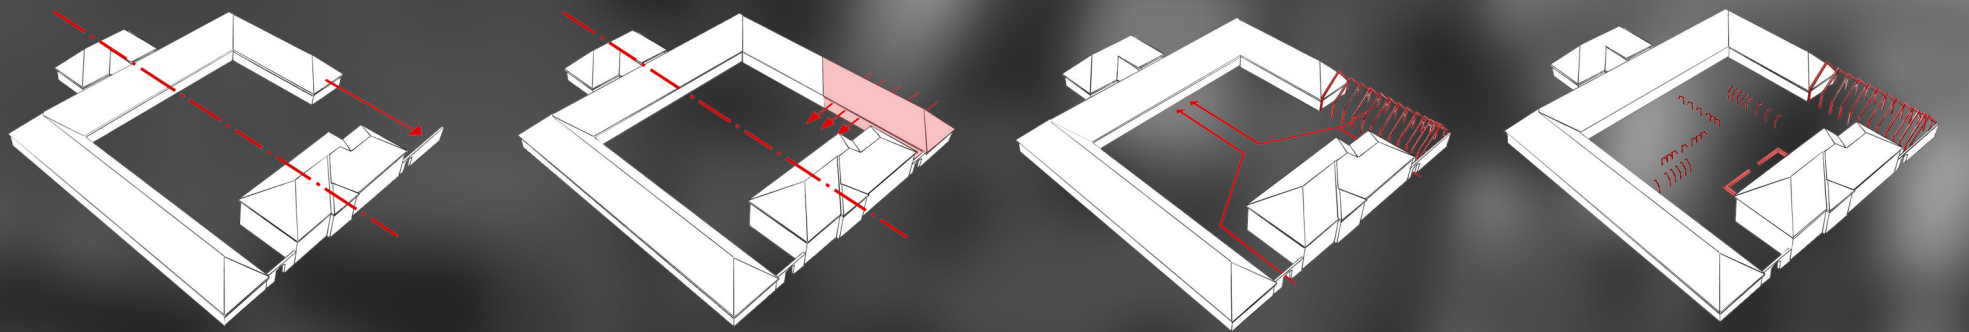


STARÁ POŠTA BĚCHOVICE | NÁDVOŘÍ

Hlavní vstup do nádvoří je situován v jihovýchodní části. Tento vstup je zvýrazněn kovovou konstrukcí, která opticky dotváří zbouranou část východního křídla staré pošty. Vzniká tak pravidelný a osově souměrný prostor nádvoří. Kovový rám je dále multiplikován v mírně změněné formě ve zbytku nádvoří, kde rozděluje volný prostor na několik menších funkčních celků. Zároveň tento prvek tvoří základní nosnou konstrukci mobiliáře. Členění prostoru se odvíjí od předpokládaného proudění lidí po nádvoří. V severní části objektu předpokládáme kulturní využití, díky rozměrným prostorám

Centrální prostor necháváme jako volnou plochu ke schromažďování lidí při různých slavnostech a příležitostech. V období jara zde bude umístěna májka a pořádány velikonoční slavnosti, na podzim pak zde bude završení lampionového průvodu a o Vánočních svátcích bude v centru nádvoří umístěn Vánoční stromek. Kovová konstrukce pak slouží k zavěsné dekorace nebo postavení stánků souvisejících s programem akce. Na nádvoří je umístěna biozahrádka, která bude sloužit převážně žákům základní školy při výuce, pro získání kladného přístupu k přírodě. Taktéž tyto záhony využívá místní restaurace pro pěstování vlastní šavnaté a chutné zeleniny. Březový hájek v severozápadním rohu nádvoří slouží pro relaxaci a odpočinek, z těchto důvodů je zde umístěn větší počet laviček. Jako kontrast k hájku je v protějším rohu vysazen samostatný strom větších rozměrů. Místní restauraci je v nádvoří věnován prostor pro venkovní zahrádku, která navazuje na centrální veřejný prostor.



SITUACE 1 : 500
SITUACE 1 : 250

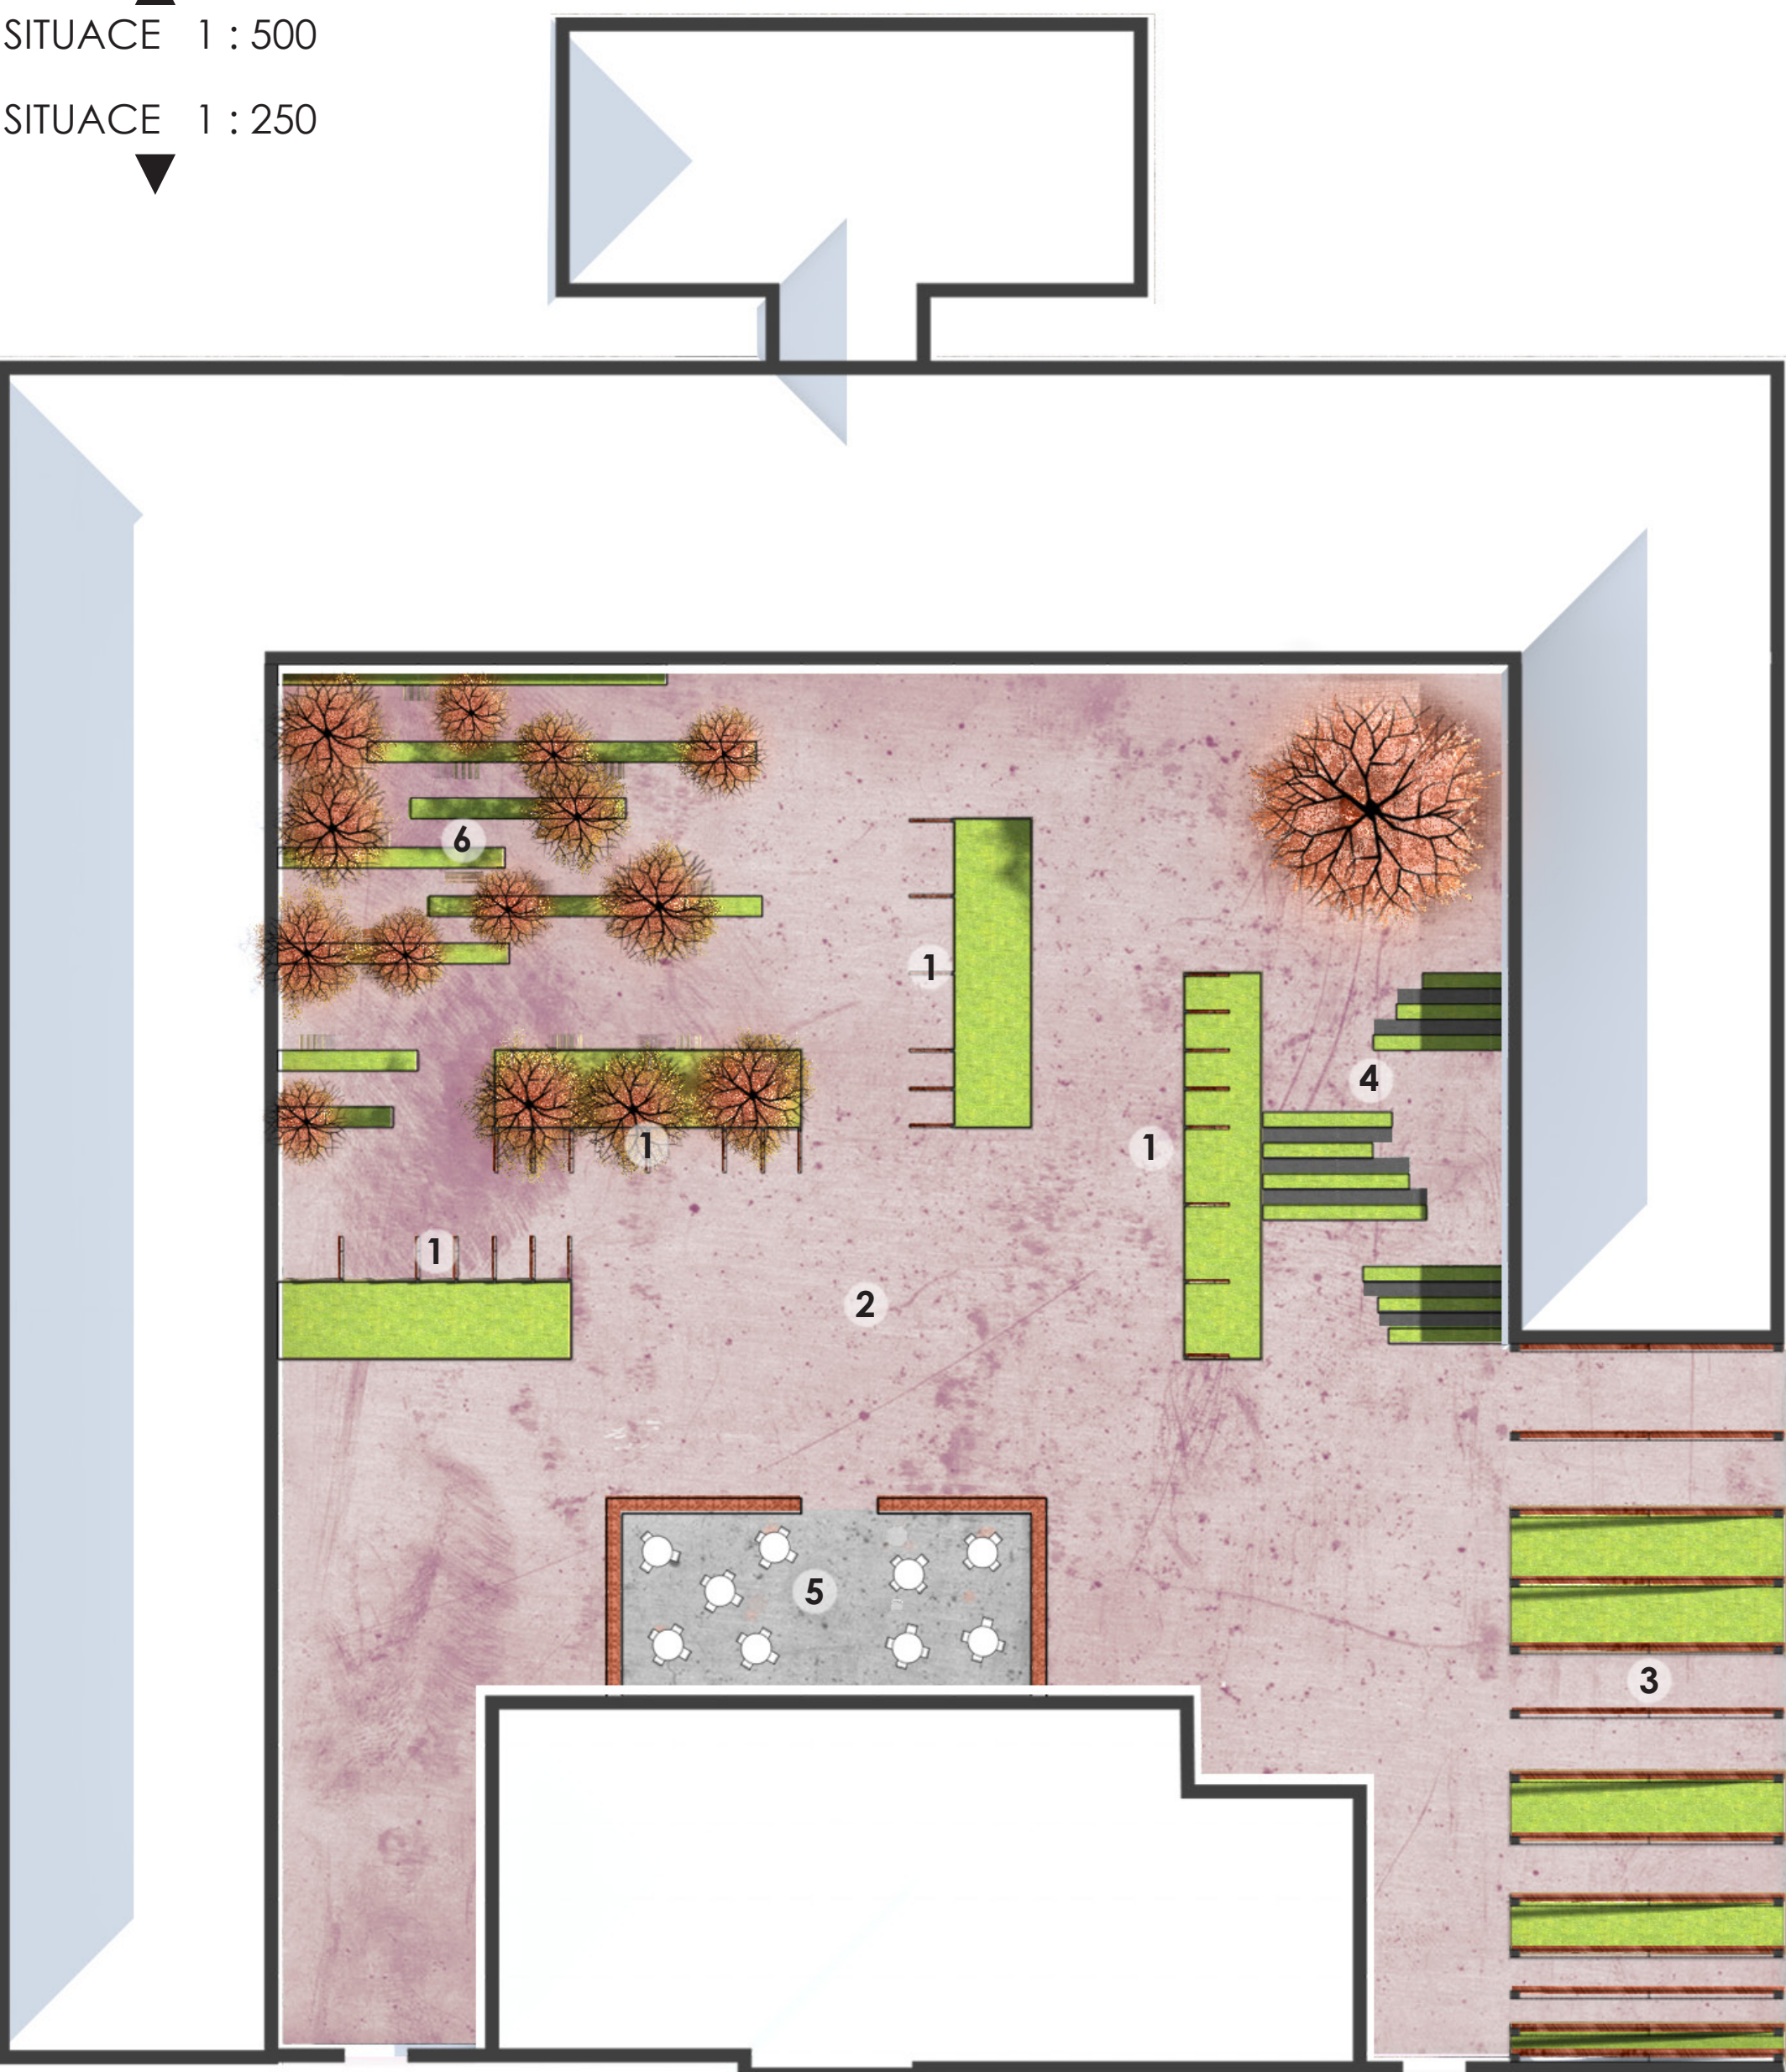

1

prostory určené pro příležitostné události (farmářské trhy, prodejní stánky), tyto místa jsou vymezena kovovou konstrukcí, která slouží jako hlavní nosný prvek konstrukce stánků

2

centrální veřejný prostor, volné prostranství pro shromažďování většího počtu lidí. Také prostor pro umístění dočasné dominanty místa (vánoční stromek, májka atd...)

3

hlavní vstup do nádvoří skrz kovovou konstrukci, která dotváří původní objem stavby nové pošty

4


veřejné záhony pro pěstování zeleniny a okrasných květin, tyto záhony budou spravovat žáci místní základní školy. Dále je zde prostor pro biozahrádku sousedící restaurace.

5


venkovní terasa sousední restaurace, ohraničená je nízkou zídkou, která slouží i k posezení a odpočinku

6


březový hájek, klidová část celého nádvoří, místo určené k relaxaci a odpočinku, kde člověk nalezne soukromí. Břízy svou dynamikou ve větru rozhýbávají jinak statické nádvoří.

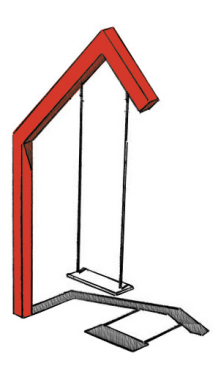


dětská houpáčka

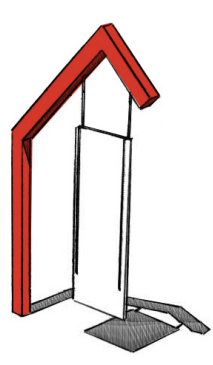

výstavní panel

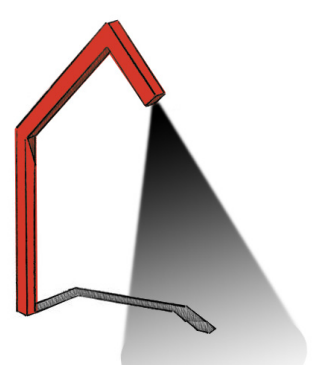

veřejné osvětlení

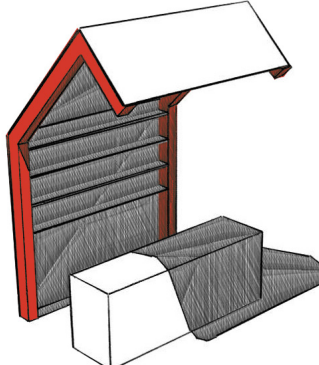

prodejní stánek

