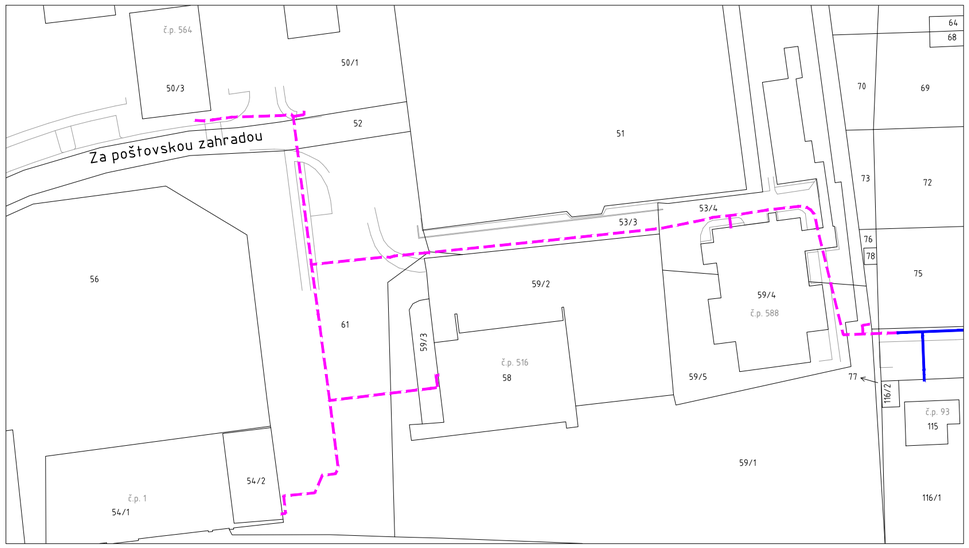

Výškový systém: B.p.v, souřadnicový systém: S-JTSK

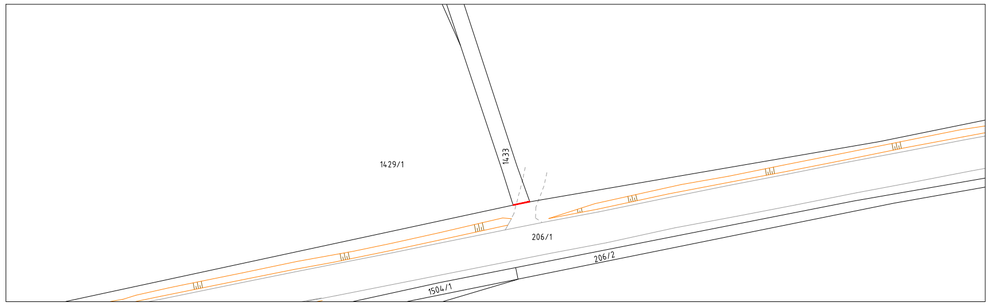

1A. ETAPA (2.3.–22.3.2026)
1B. ETAPA (2.3.–22.3.2026)
2A. ETAPA (17.3.–6.4.2026)
2B. ETAPA (1.4.–10.4.2026)
3. ETAPA (5.4.–25.4.2026)
4. ETAPA (20.4.–4.5.2026)
5. ETAPA (30.4.–21.5.2026)

S

| | | | |
|---|---|---|---|
| Investor: PREdistribuce a. s., Svornosti 3199/19a, 150 00 Praha 5 - Smíchov, IČO: 27376516 | | Zhotovitel: ENERGO PRAHA spol. s r. o., U Krčského nádraží 228/15, 140 00 Praha 4 - Krč, IČO: 62916513 | |
| Stavba: Běchovice, kVN, kNN a OPTO pro RS<br>Praha 21 - Běchovice<br>Ul. Do Újezda, Jana Karafiáta a okolí | | Část: Energetika | Zodpovědný projektant: Vojtěch Brázda, ČKAIT 0014233 |
| | | Stupeň: DPS | Kreslil: Vojtěch Brázda, ČKAIT 0014233 |
| | | SAP: S-149854 | |
| Název přílohy: Zákres trasy stavby | | Číslo výkresu: C.4 | Číslo paré: |
| Datum: 01/2026 | Formát: A2 | Měřítko: 1:1000 | Změna: |
| č. listu / počet listů: 1/1 | | DCC: | |