VÝKRES 1.2

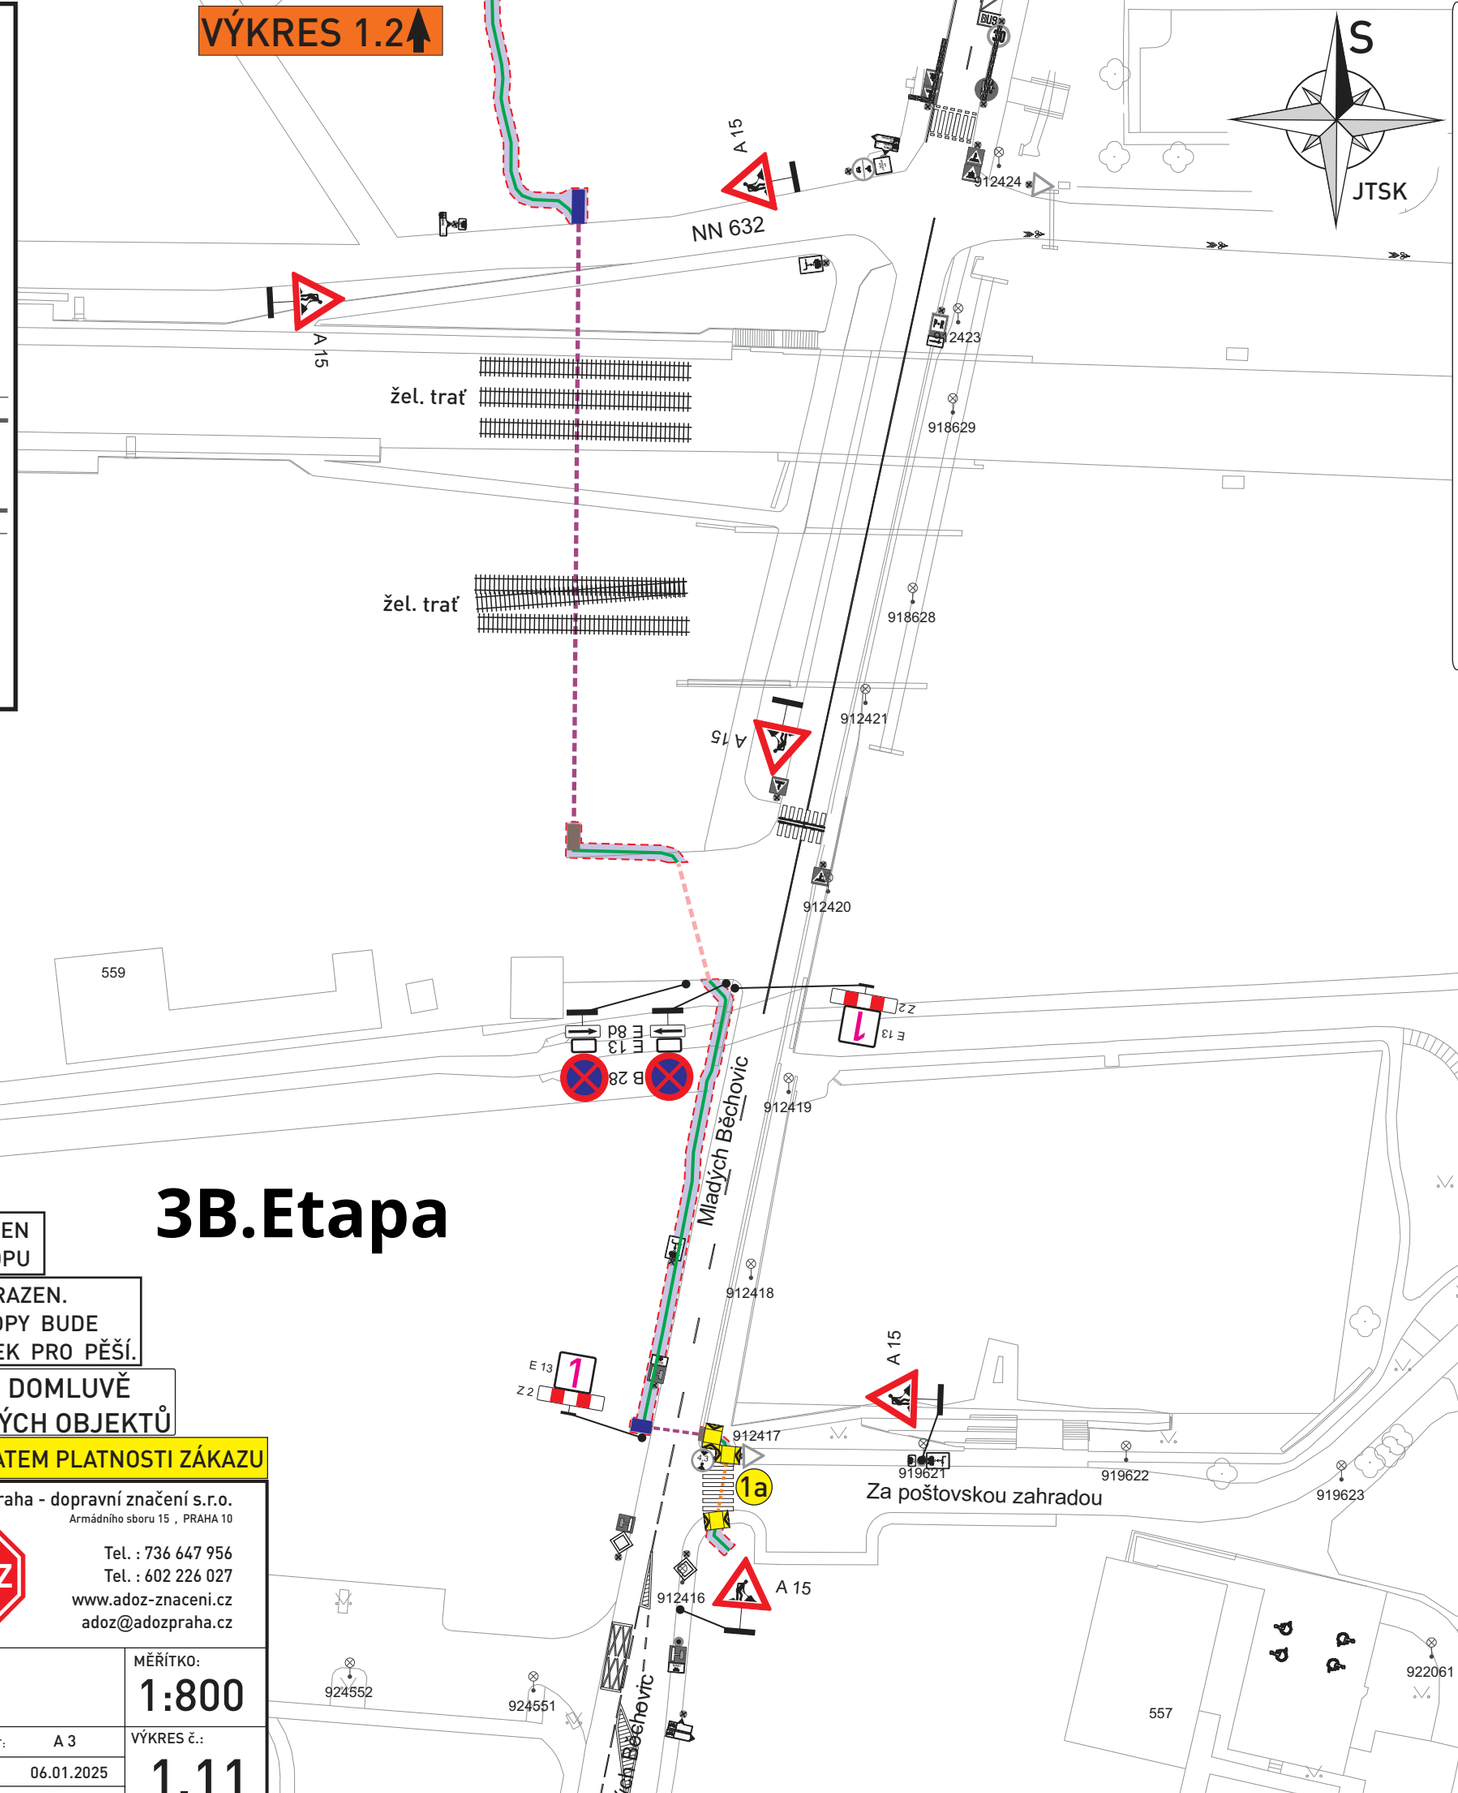

Legenda:

- Stávající dopravní značení
- Provizorní dopravní značení (A 15)
- E13: datum výkopu MIMO STAVBU (B 28, E 13)
- Cesta uzavřena (1, E 13, Z 2)
- Výkop
- Zabraná část
- Překop po polovinách
- Oplocení
- Protlak
- Startovací jáma protlaku
- Cílová jáma protlaku
- Stávající chránička
- Přechodová lávka pro pěší
- Sloup veřejného osvětlení

3B.Etapa

0 — 50 m

Z 4a á 7 m osadit kolem výkopu, k zábranám Z2, pokud je výkop nebo zábor do 0,5 m od vozovky nebo ve vozovce

KONTEJNER BUDE OSAZEN V MÍSTĚ ZÁBORU U VÝKOPU

VÝKOP BUDE OHRAZEN. PŘECHOD PŘES VÝKOPY BUDE UMOŽNĚN POMOCÍ LÁVEK PRO PĚŠÍ.

VÝKOP U VJEZDŮ PO DOMLUVĚ S MAJITELI DOTČENÝCH OBJEKTŮ

ZNAČKY B28 BUDOU OSAZENY 7 DNÍ PŘEDEM S VYZNAČENÝM DATEM PLATNOSTI ZÁKAZU

VYPRACOVAL: Milan Huňát	OBJEDNATEL / ZHOTOVITEL: Energo Praha, p. Eliáš	ADOZ Praha - dopravní značení s.r.o. Armádního sboru 15 , PRAHA 10 Tel. : 736 647 956 Tel. : 602 226 027 www.adoz-znaceni.cz adoz@adozpraha.cz
OBEC: Praha 9 -Praha 21 ČÁST: Běchovice	NÁZEV STAVBY: S-149854, Běchovice	
AKCE: VÝKOP PRO KABEL V ULICI ČESKOBRODSKÁ a okolí		MĚŘÍTKO: 1:800
OBJEKT / ČÁST: SITUACE DIO [redacted]	FORMÁT: A 3 DATUM: 06.01.2025 STUPEŇ: DIR	VÝKRES č.: 1.11