



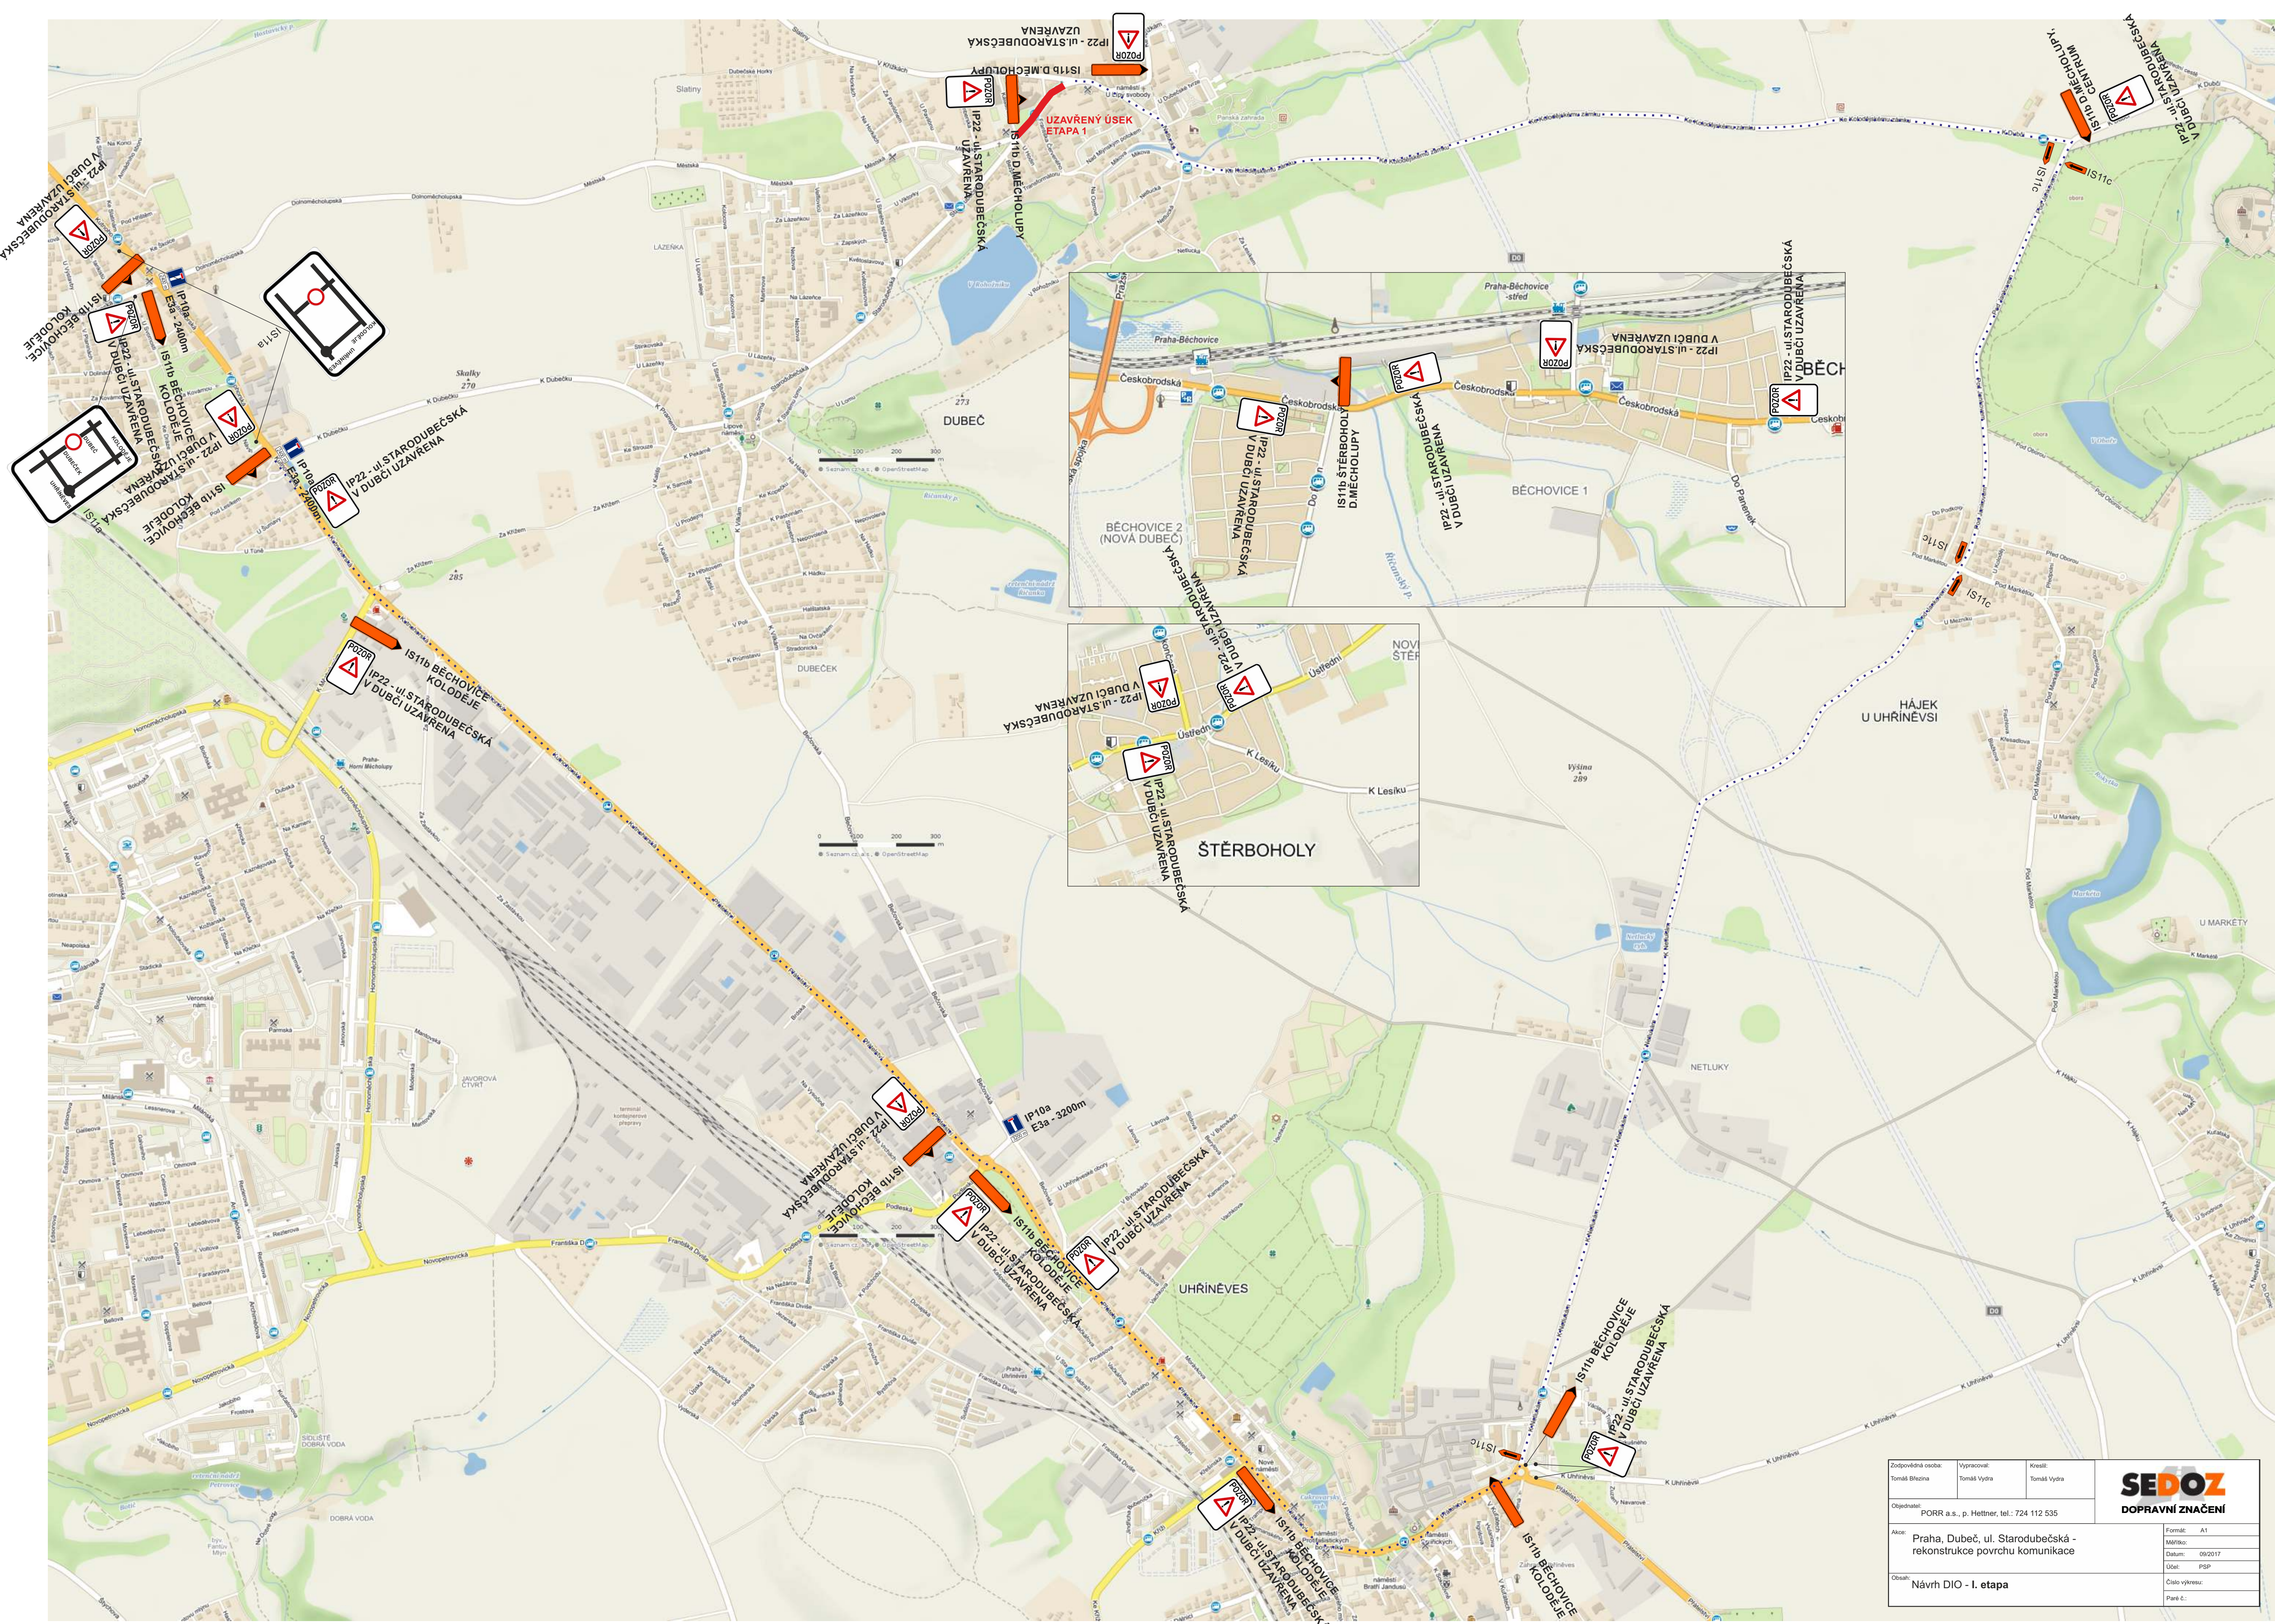

Zodpovědná osoba: Tomáš Blazina		Vypracoval: Tomáš Vydra	Kreslil: Tomáš Vydra
Objednatel: PORR a.s., p. Hettner, tel.: 724 112 535			
Místo: Praha, Dubec, ul. Starodubečská - rekonstrukce povrchu komunikace			Formát: A1
Datum: 09/2017			Účel: PSP
Obsah: Návrh DIO - I. etapa			Číslo výkresu: Paré č.:

SEDOZ
DOPRAVNÍ ZNAČENÍ

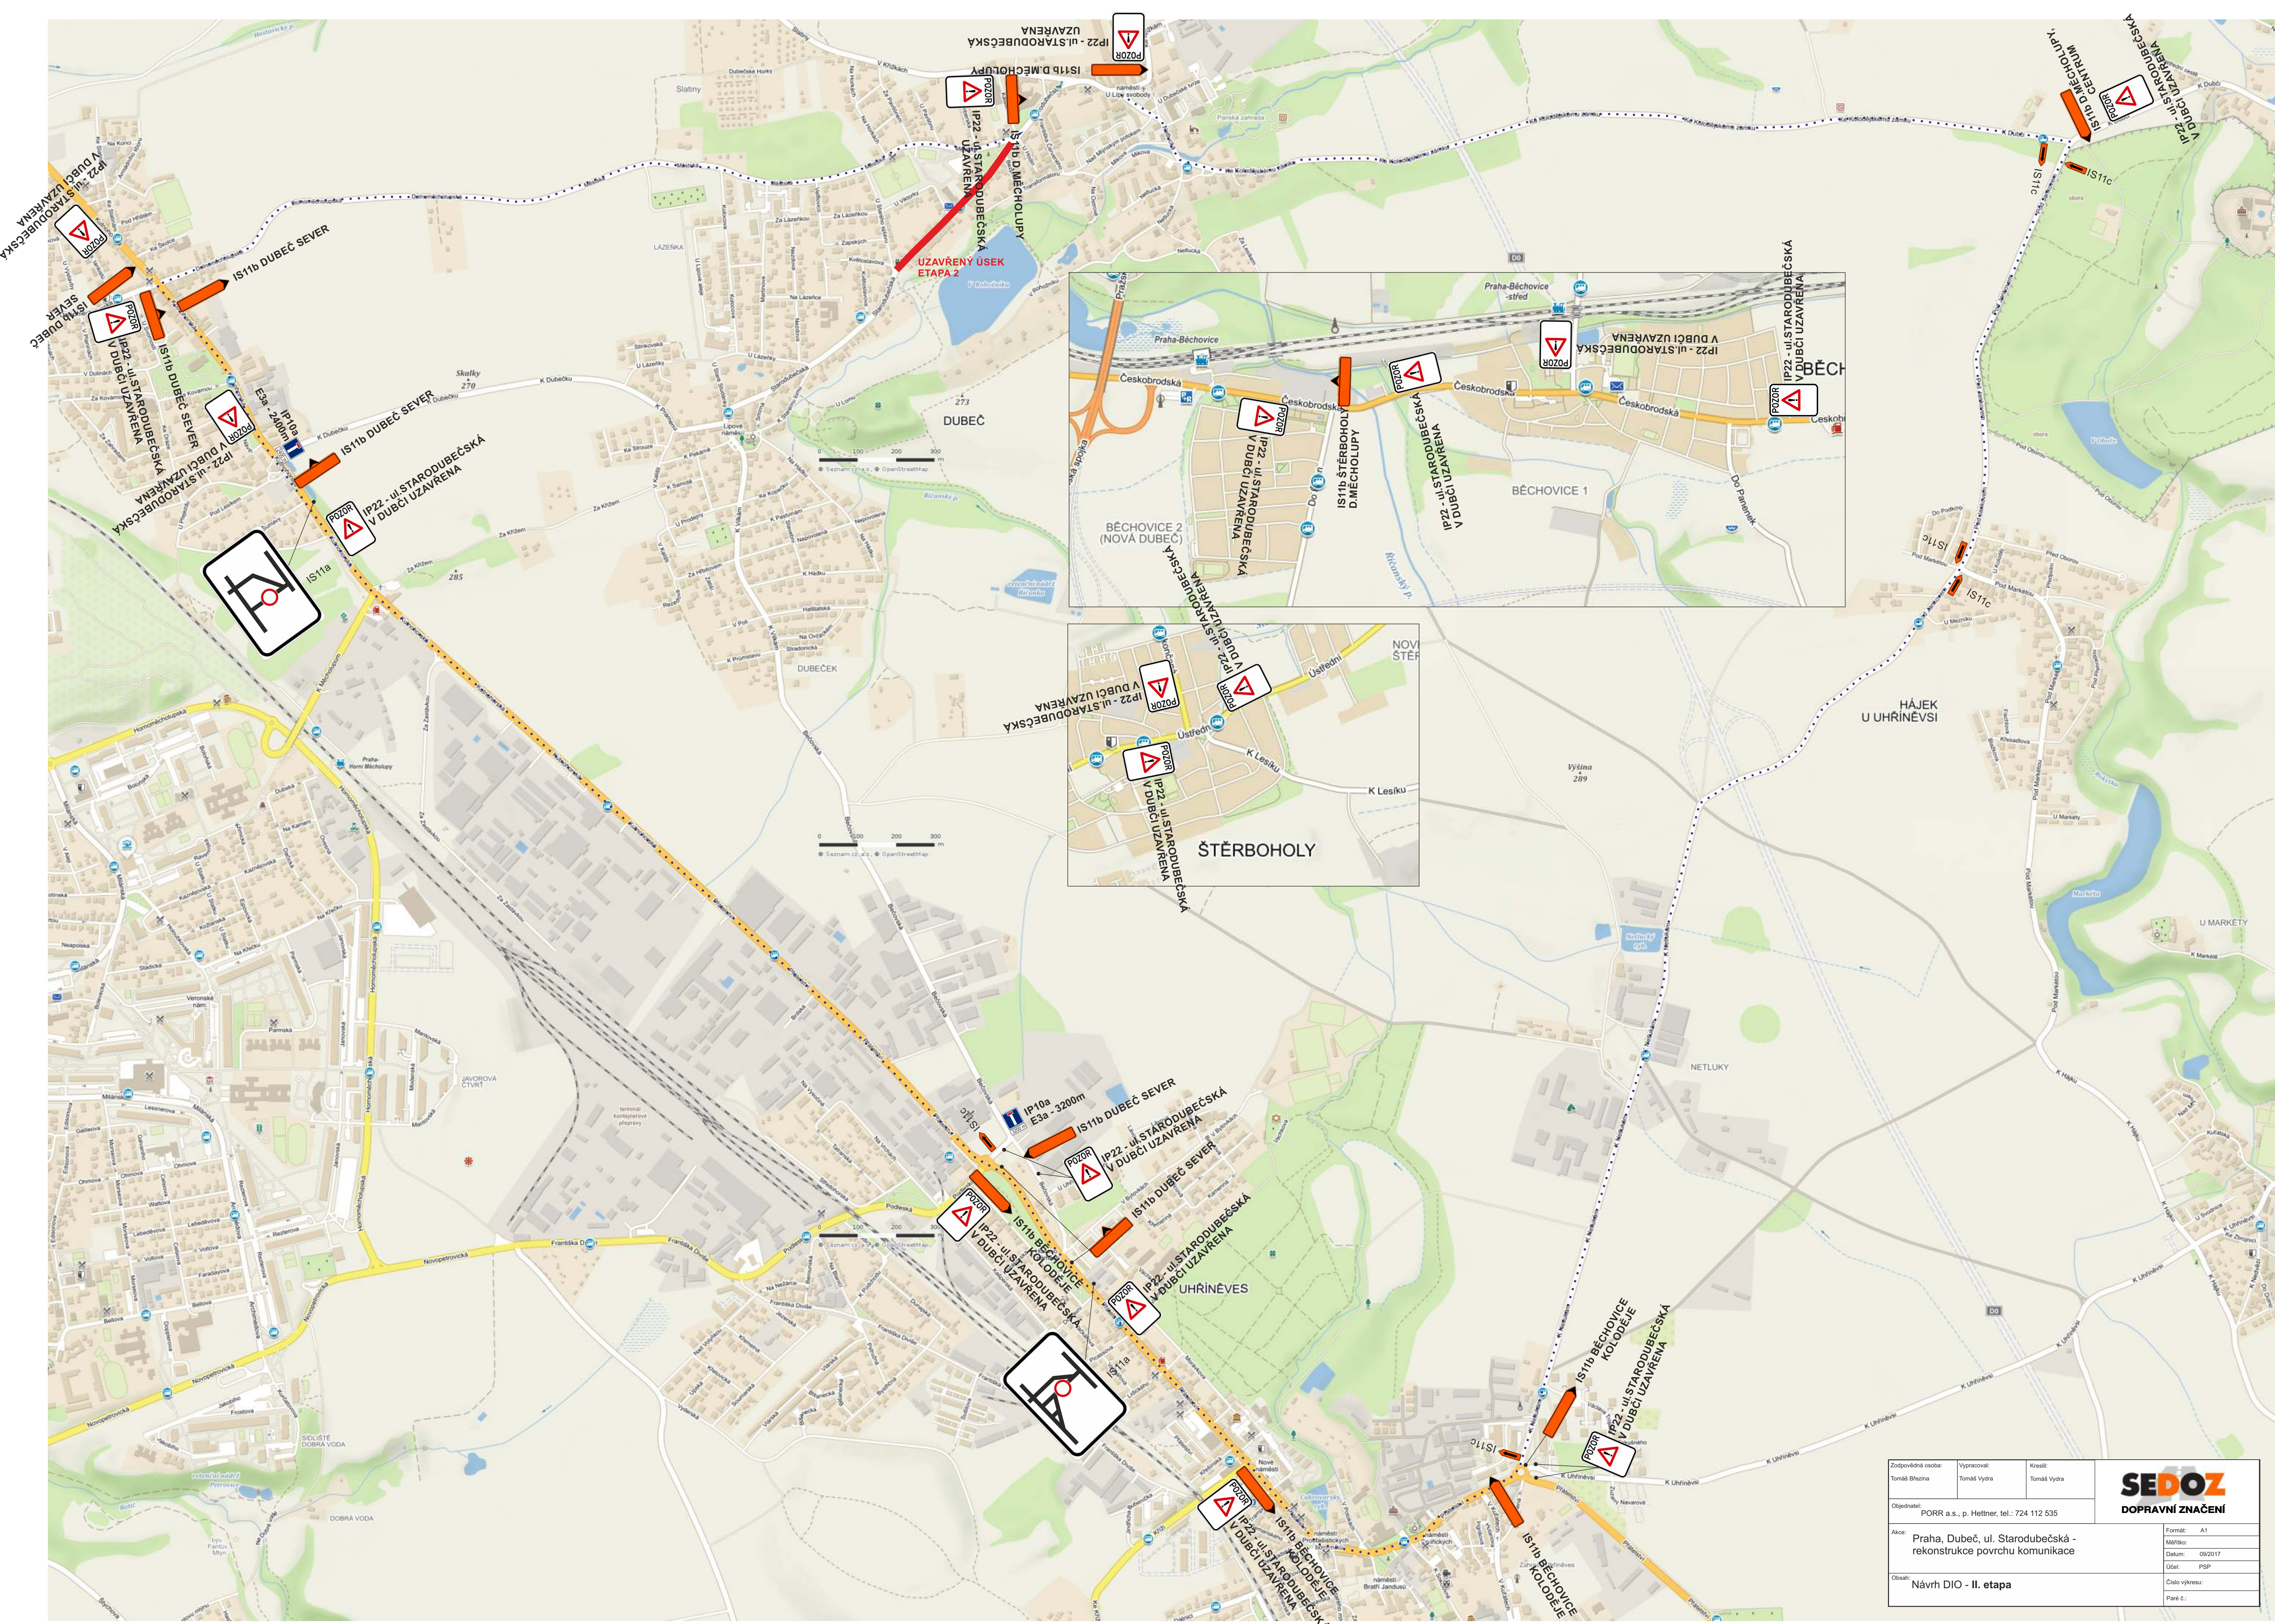

Zodpovědná osoba: Tomáš Blazina		Vypracoval: Tomáš Vydra	Kreslil: Tomáš Vydra
Objednatel: PORR a.s., p. Hettner, tel.: 724 112 535			
Místo: Praha, Dubec, ul. Starodubečská - rekonstrukce povrchu komunikace			Formát: A1
Datum: 09/2017			Účel: PSP
Obsah: Návrh DIO - II. etapa			Číslo výkresu: Paré č.: