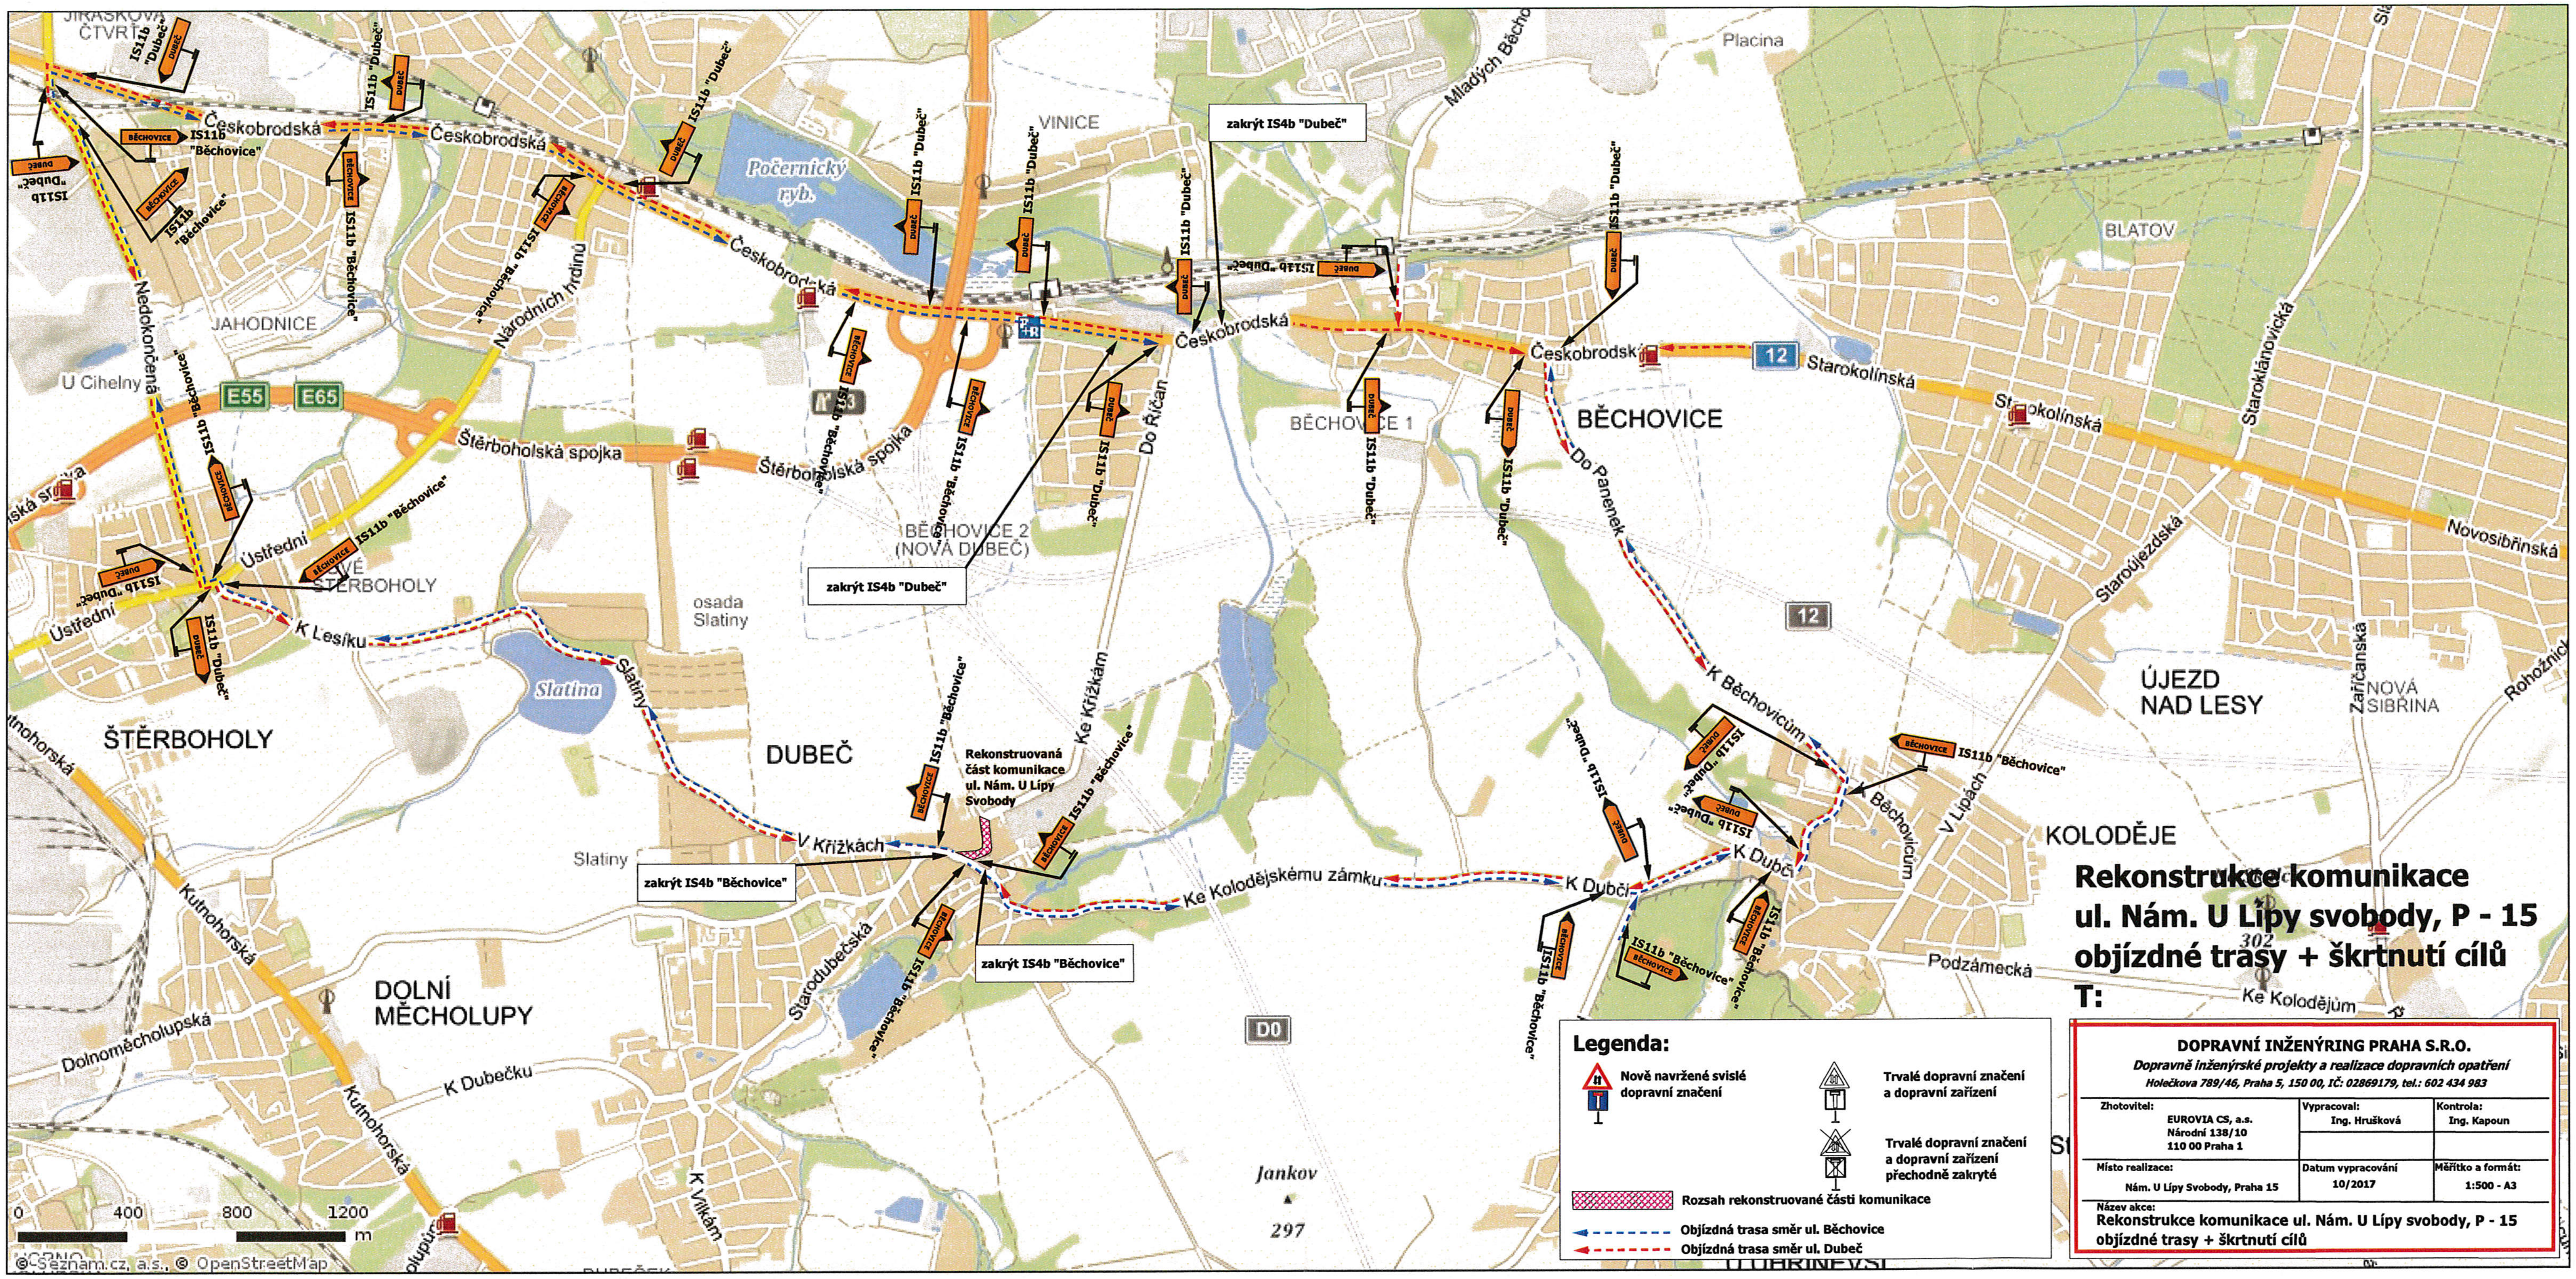

Rekonstrukce komunikace ul. Nám. U Lípy svobody, P - 15 objízdné trasy + škrtnutí cílů

T:

Legenda:

- ⚠ Nově navržené svislé dopravní značení
- Trvalé dopravní značení a dopravní zařízení
- Trvalé dopravní značení a dopravní zařízení přechodně zakryté
- ▨ Rozsah rekonstruované části komunikace
- ◄- - - - - - Objízdná trasa směr ul. Běchovice
- ◄- - - - - - Objízdná trasa směr ul. Dubeč

DOPRAVNÍ INŽENÝRING PRAHA S.R.O.

Dopravně inženýrské projekty a realizace dopravních opatření

Holečkova 789/46, Praha 5, 150 00, IČ: 02869179, tel.: 602 434 983

Zhotovitel: EUROVIA CS, a.s. Národní 138/10 110 00 Praha 1	Vypracoval: Ing. Hrušková	Kontrola: Ing. Kapoun
Místo realizace: Nám. U Lípy Svobody, Praha 15	Datum vypracování 10/2017	Měřítko a formát: 1:500 - A3
Název akce: Rekonstrukce komunikace ul. Nám. U Lípy svobody, P - 15 objízdné trasy + škrtnutí cílů		

Úřad městské části Praha 15
odbor dopravy 5
109 00 Praha 10, Boloňská 478/

31 -10- 2017

POLICIE ČESKÉ REPUBLIKY
KRAJSKÉ ŘEDITELSTVÍ POLICIE
HLAVNÍHO MĚSTA PRAHY
ODBOR SLUŽBY DOPRAVNÍ POLICIE 10
ODDĚLENÍ DOPRAVNÍHO INŽENÝRSTVÍ
140 21 PRAHA 4, KONGRESOVÁ 2