

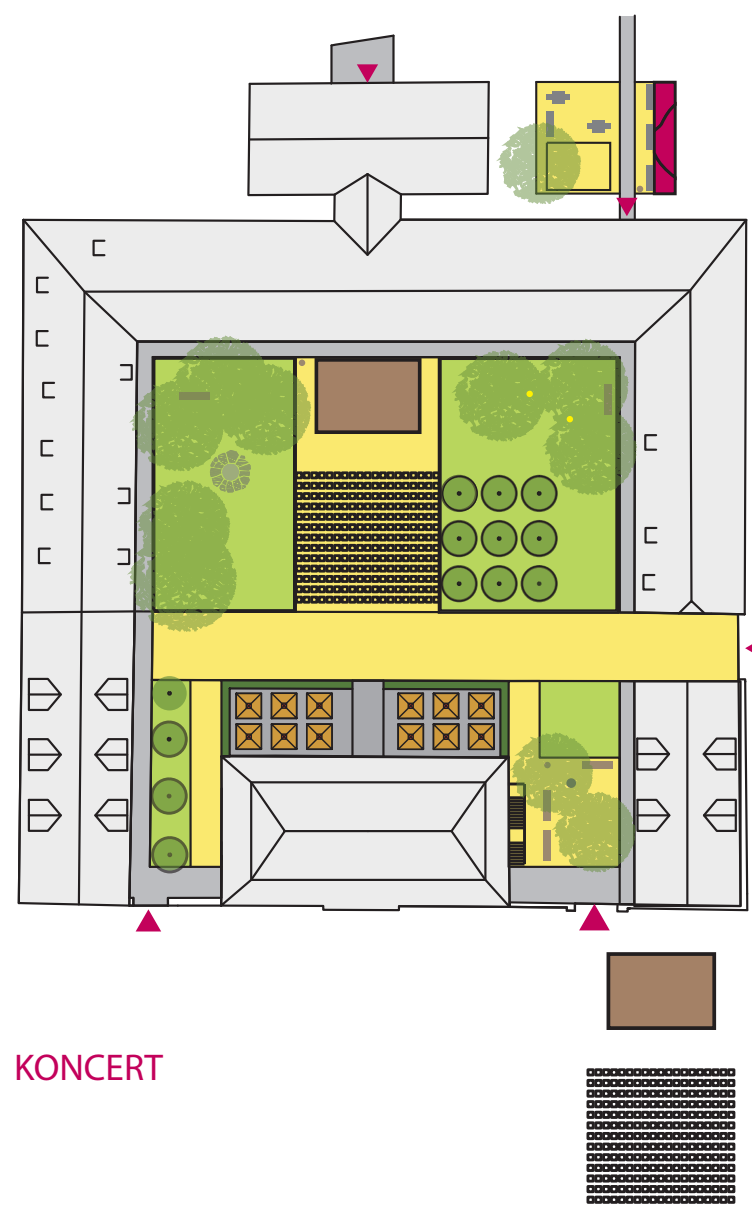


VYUŽITÍ PROSTORU

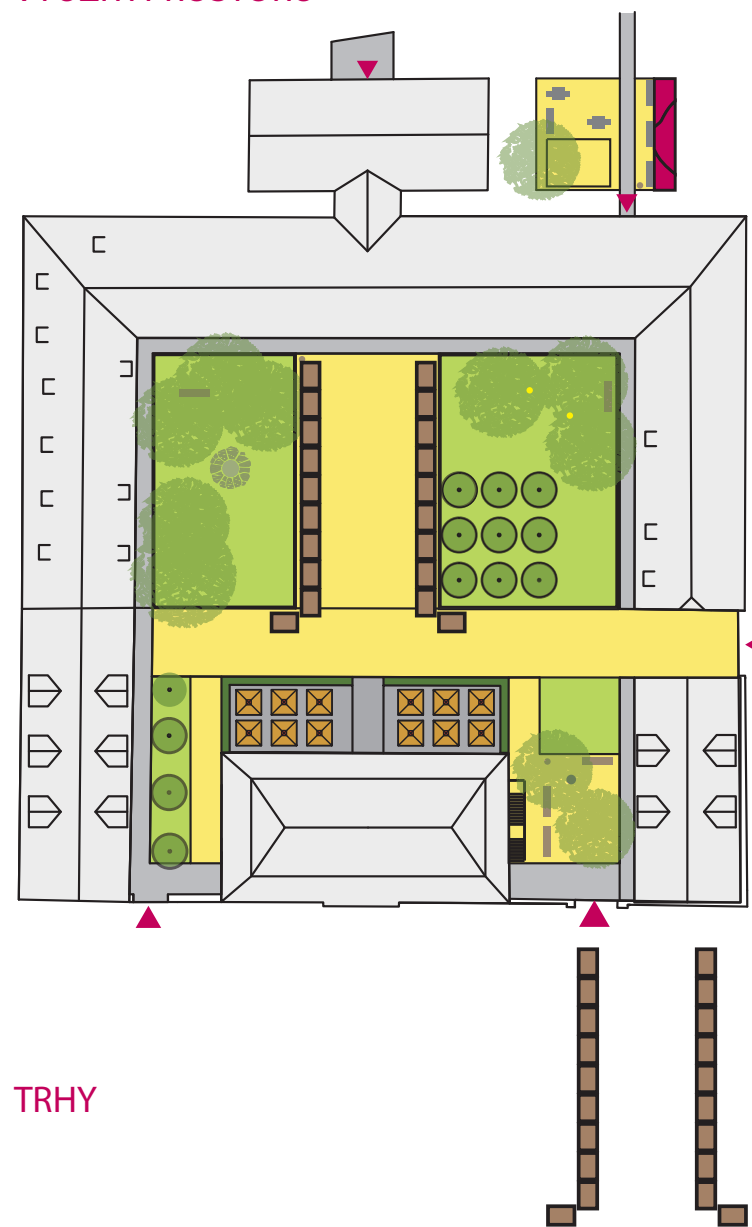

SITUACE 1:250

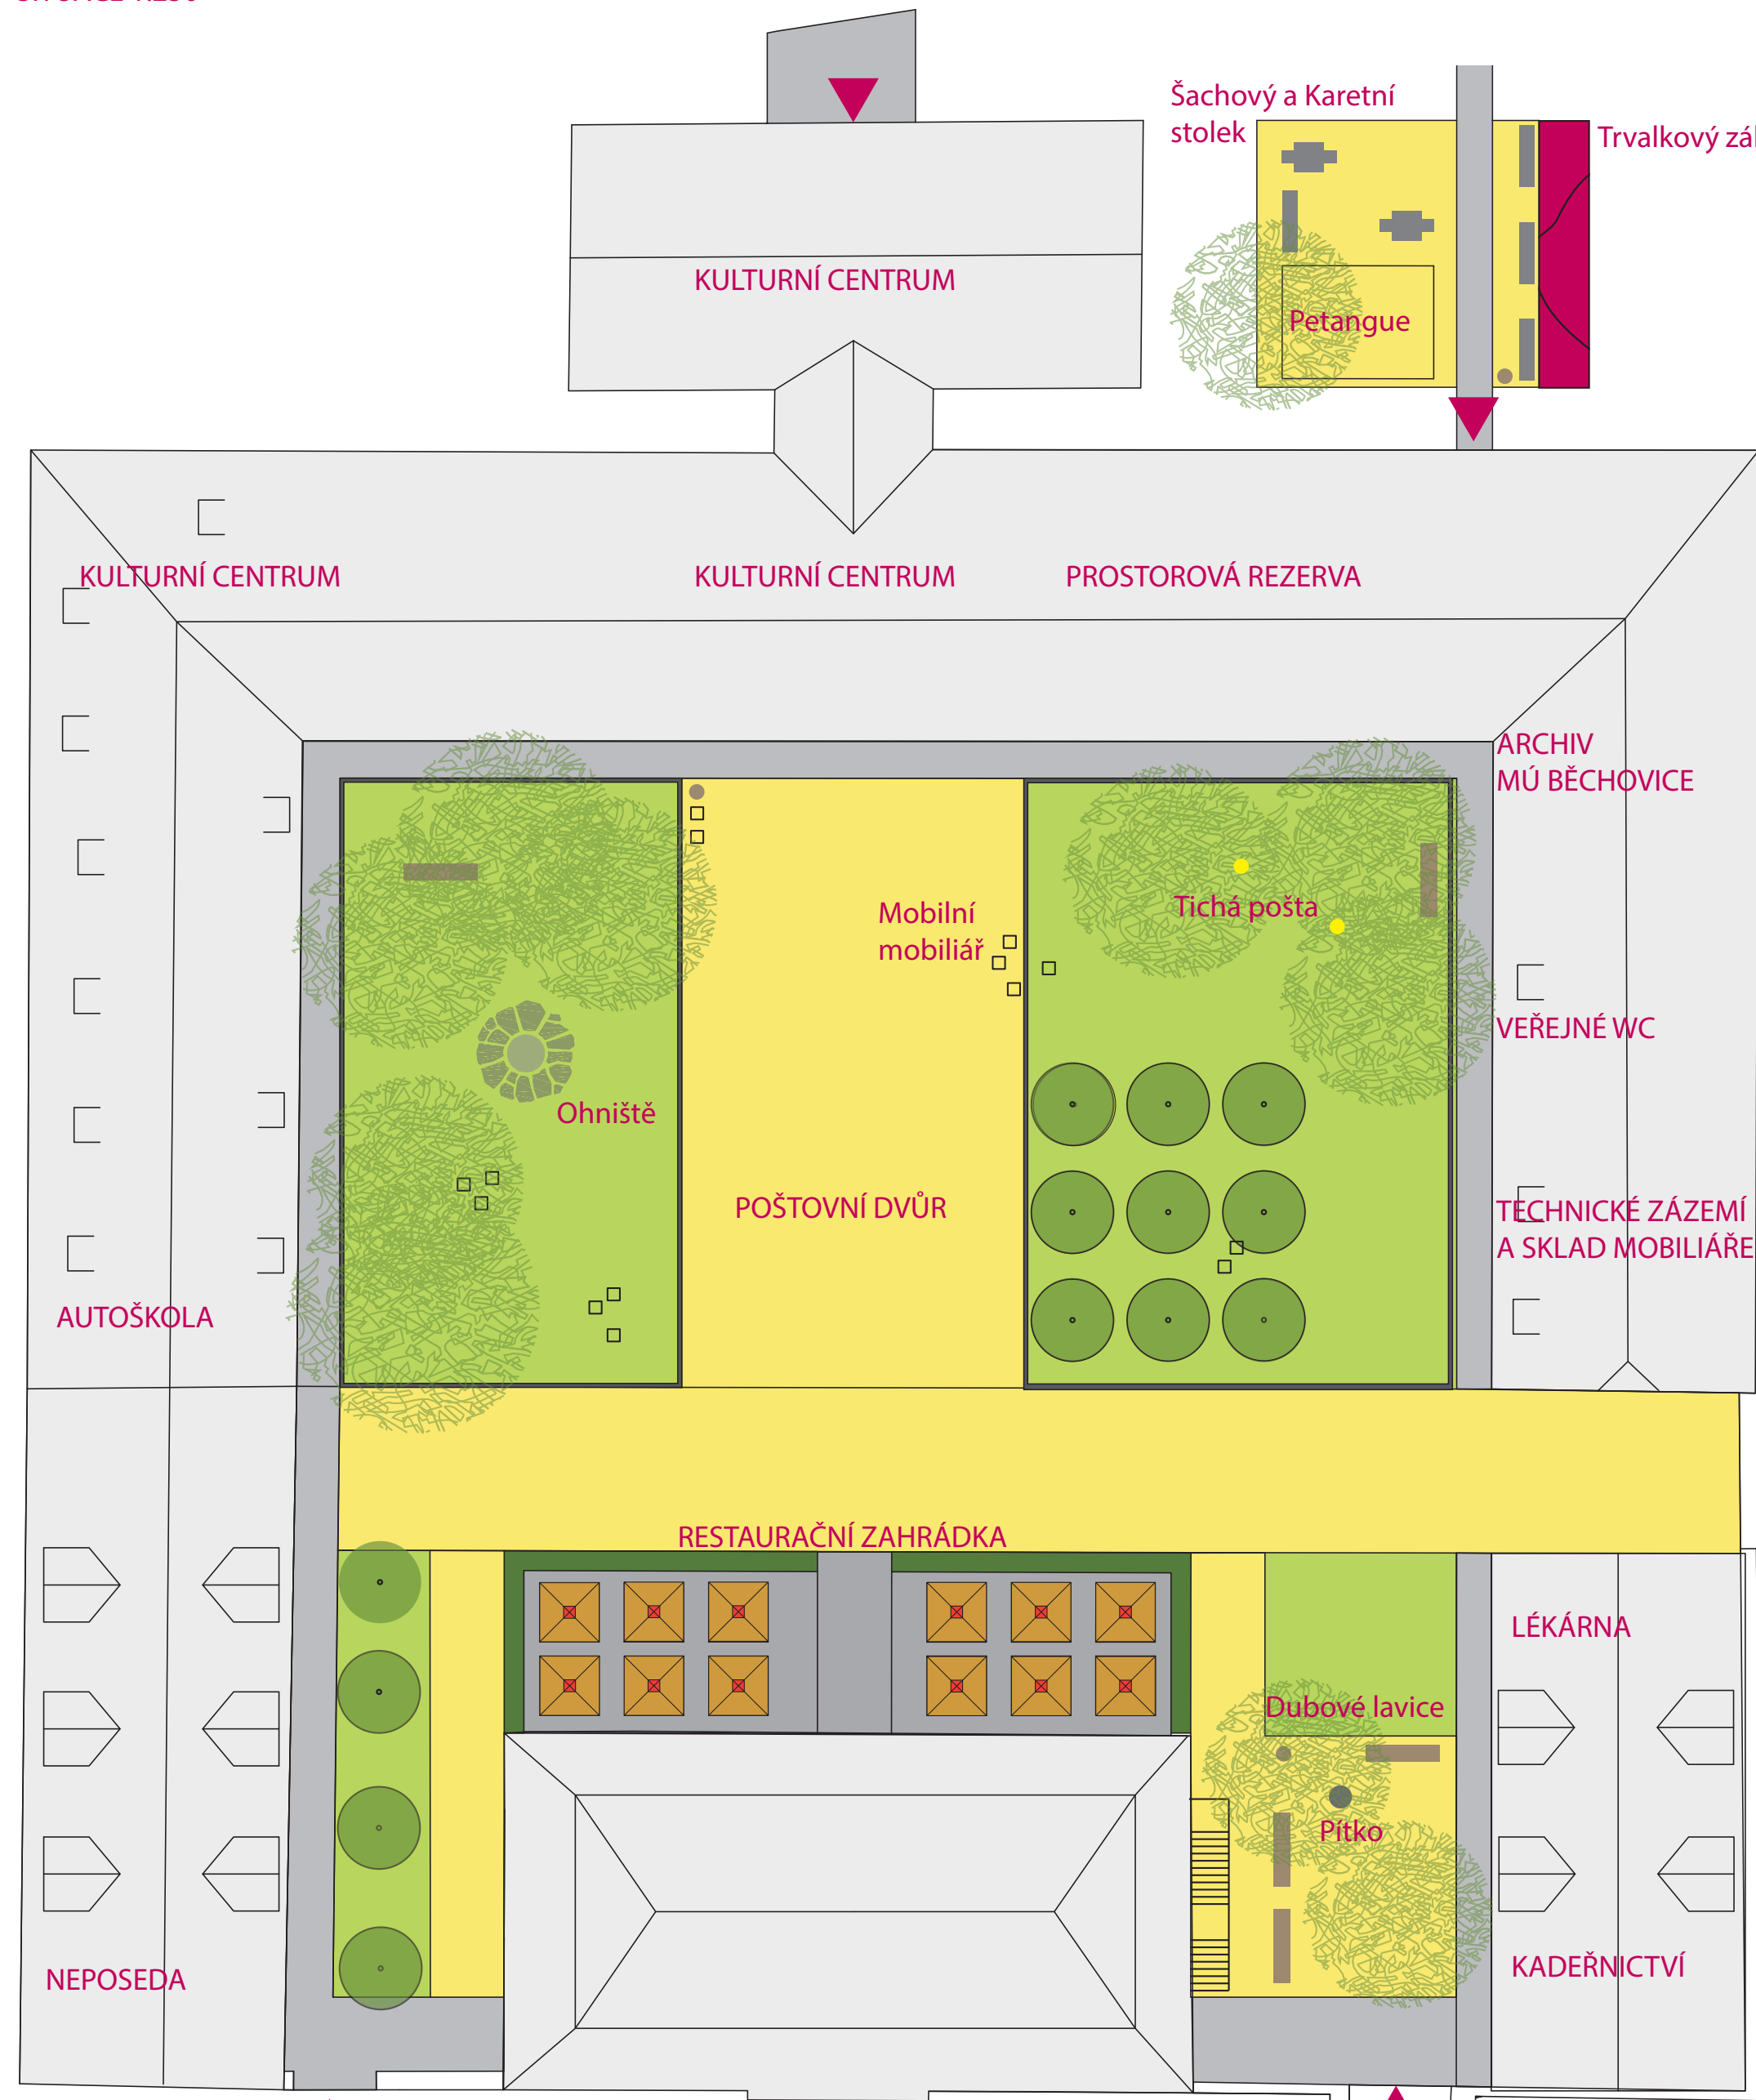

STARÁ POŠTA BĚCHOVICE

Koncepce návrhu dvora Staré pošty je reminiscencí na tradiční symboly České pošty a současně vychází ze znaku obce Běchovice. Podkovu ze znaku obce v návrhu symbolizují obvodové domy, které obírají samotný dvůr. Do prostoru dvora jsou pak umístěny hlavní poštovní symboly, kterými jsou poštovní známka a trubka. Poštovní známky jsou ztvárněny jako travnaté plochy lemované, stejně tak jako známka, zubatým okrajem. Trubku pak představuje akustický herní prvek 'Tichá pošta'.


Prostor je rozdělen osou mlatové zpevněné plochy na čtyři části - dvě hlavní travnaté plochy, předzahrádku restaurace a nádvoříčko před kadeřnictvím. Travnaté plochy jsou doplněny o vzrůstné listnaté stromy a malé ovocný sad. V centrálním prostoru jsou kromě pevně kotvených dubových lavic umístěny mobilní židličky, kterými lze dle potřeby posunovat. Je pamatováno i na ohniště.

Mimo samotný areál dvora je umístěn rekreační prostor zaměřený na aktivity seniorů, žijících v protilehlém domě.

Projekt se snaží o navržení dostatečného množství zpevněných ploch, které by bylo možné využít při konání trhů a jiných kulturních akcí.

- Listnatý strom
- Ovocný strom
- Stříhaný živý plot
- Trvalkový záhon
- Mlat
- Žulová dlažba
- Ohniště
- Tichá pošta
- Dubové lavice
- Lavička s opěradlem
- Mobilní židle
- Šachový a Karetní stůl
- Deštník
- Odpadkový koš
- Pítko
- Petangue

ŠIRŠÍ VZTAHY 1:500

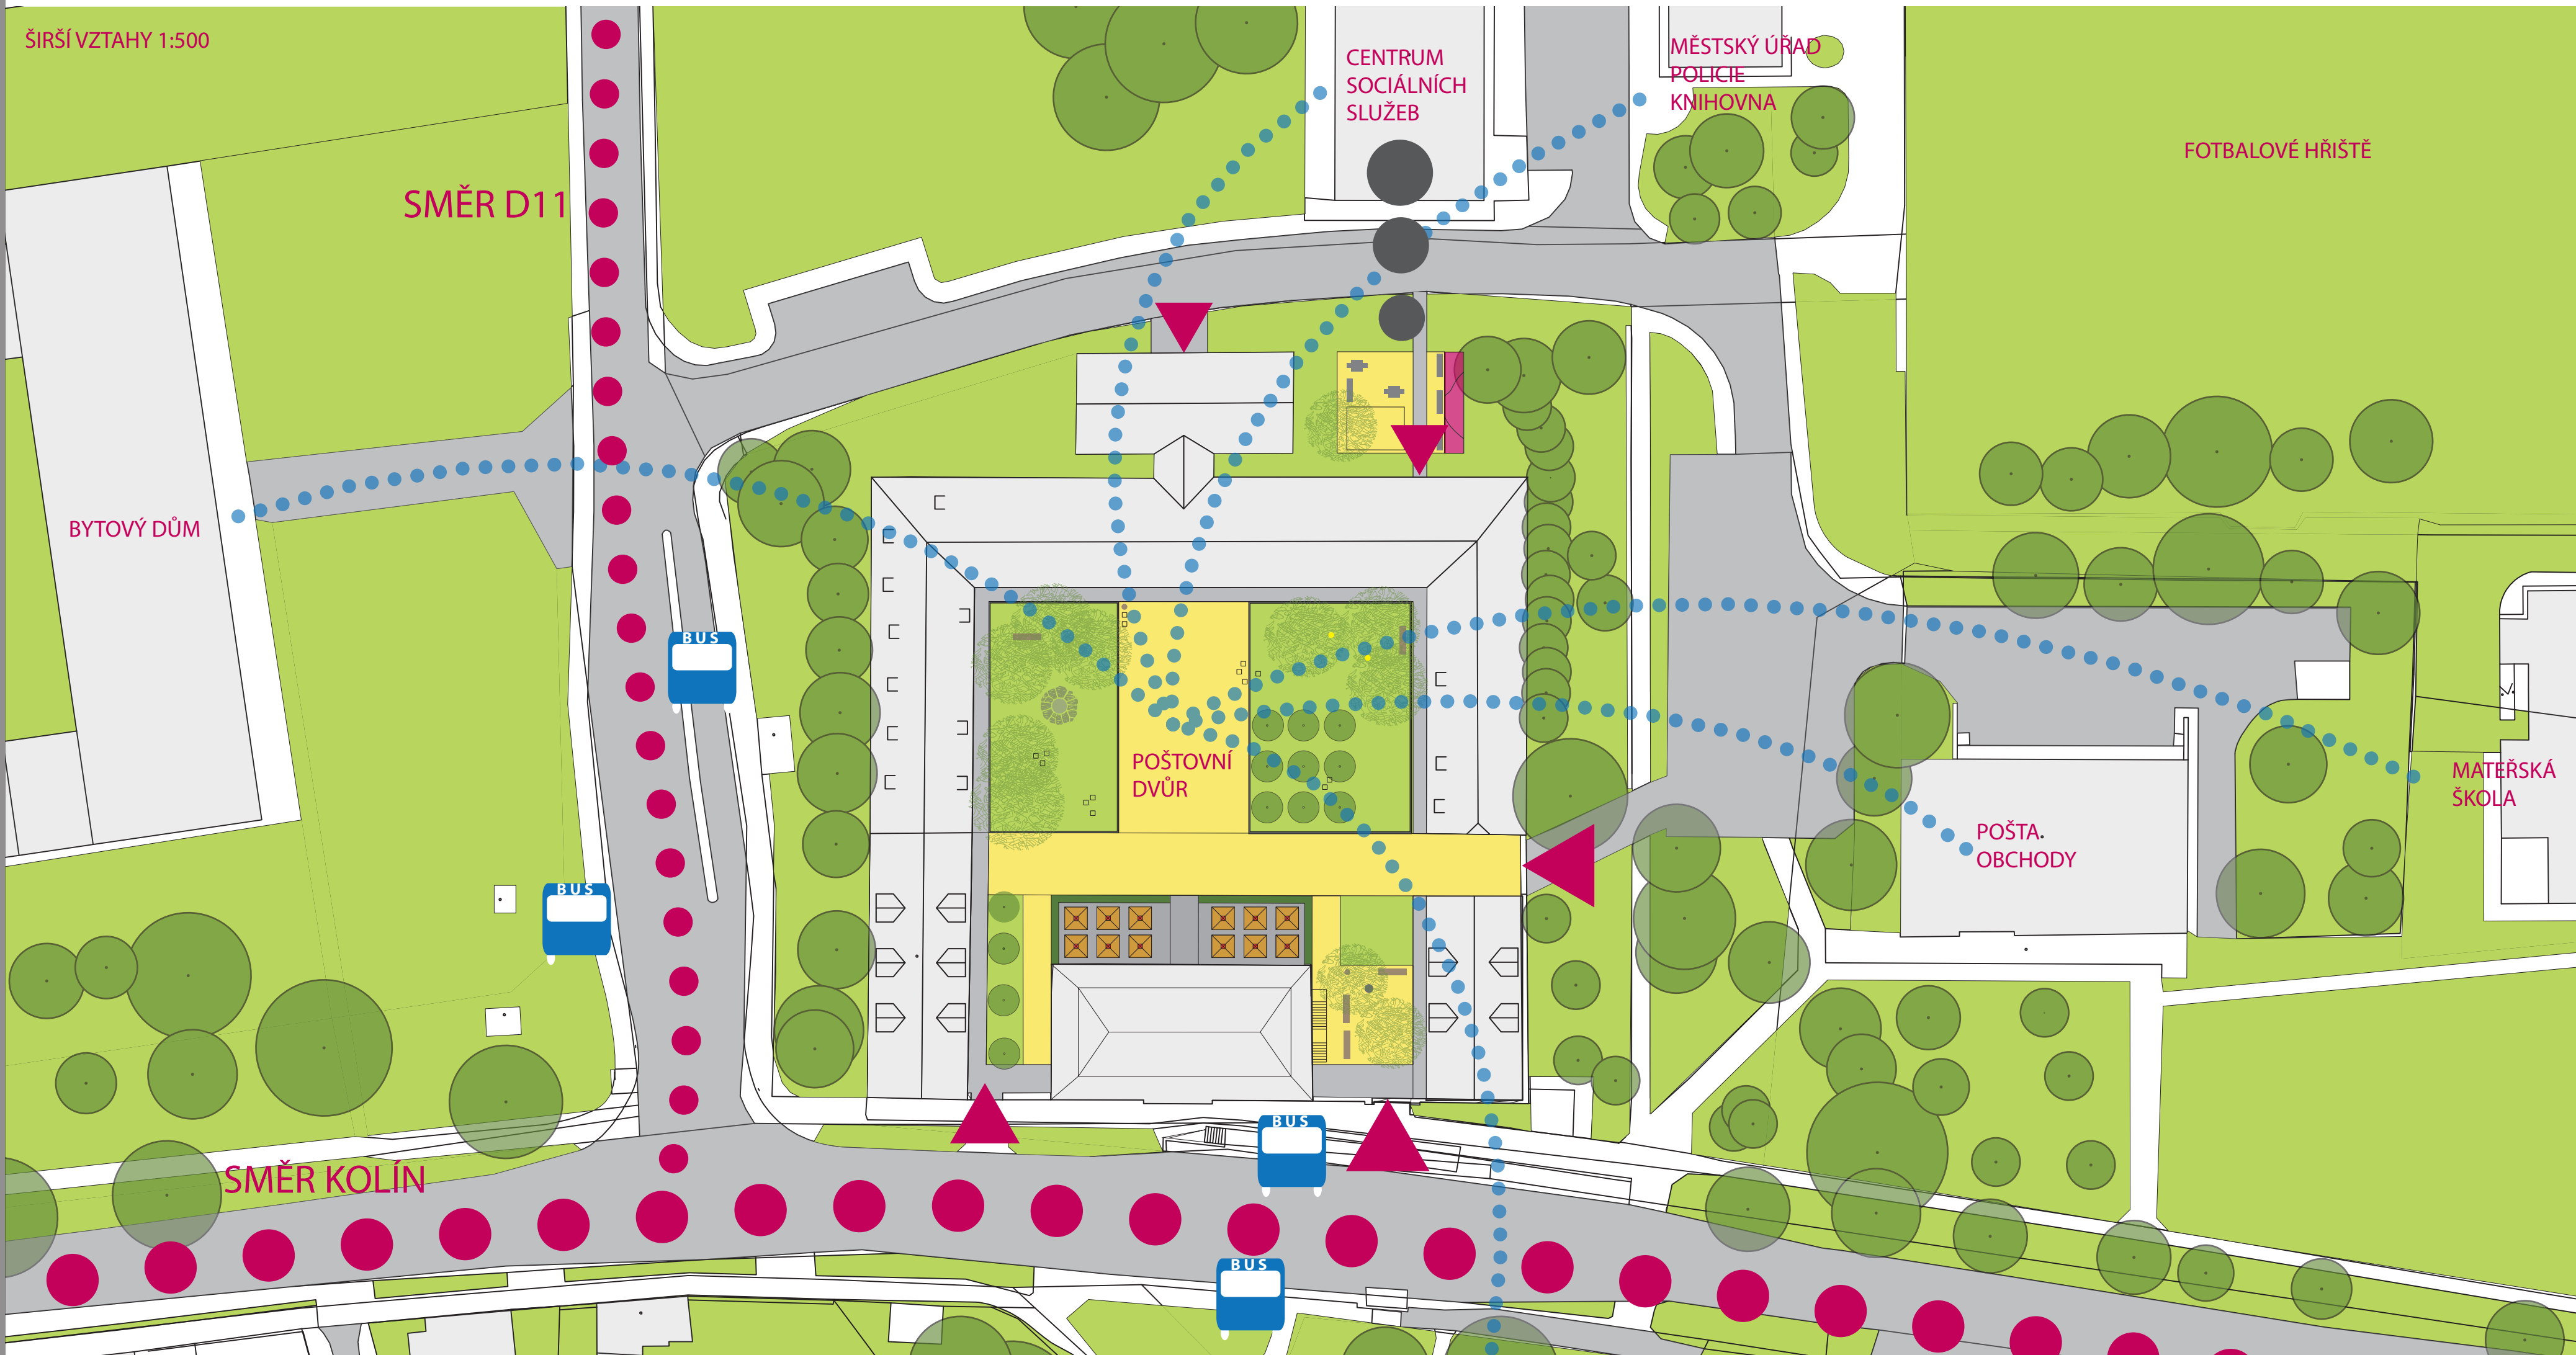

STARÁ POŠTA BĚCHOVICE - NÁDVOŘÍ